

PARÂMETROS URBANÍSTICOS

Zoneamento: Zoneamento do terreno (a)/ Sobrezoneamento (b)	Uso Pretendido: Uso da edificação
Área Matricula: XX,XXm ²	Nº Inscrição(ões) Imobiliária(s): XX.XX.XXX.XXXX.XXX.XXX

* (a) Exemplo: AMC 2.5, ARM 2.5, etc.; * (b) Exemplo: ADI, APC, AEIS, etc.

TERRENO LEVANTAMENTO TOPOGRÁFICO

Área Terreno	Atingimento Viário	Terreno Remanescente
XX,XXm ²	XX,XXm ²	XX,XXm ²

INCENTIVOS UTILIZADOS:

- | | |
|---|--|
| <input type="checkbox"/> INCENTIVO À SUSTENTABILIDADE AMBIENTAL. | <input type="checkbox"/> INCENTIVO À PRESERVAÇÃO DA PAISAGEM E DO PATRIMÔNIO CULTURAL. |
| <input type="checkbox"/> INCENTIVO À SUSTENTABILIDADE NAS CONSTRUÇÕES. | <input type="checkbox"/> INCENTIVO ÀS ÁREAS DE INTERESSE ESPECIAL SOCIAL (AEIS). |
| <input type="checkbox"/> INCENTIVO AO USO MISTO. | <input type="checkbox"/> INCENTIVO À PRODUÇÃO DE HABITAÇÃO DE INTERESSE SOCIAL. |
| <input type="checkbox"/> INCENTIVO À ARTE PÚBLICA. | <input type="checkbox"/> ADI I - INCENTIVO ÀS ÁREAS DE DESENVOLVIMENTO INCENTIVADO. |
| <input type="checkbox"/> INCENTIVOS À ADEQUAÇÃO DE IMÓVEIS (RETROFIT). | <input type="checkbox"/> ADI II - INCENTIVO ÀS ÁREAS DE DESENVOLVIMENTO INCENTIVADO. |
| <input type="checkbox"/> INCENTIVO POR TRANSFERÊNCIA DO DIREITO DE CONSTRUIR VERDE (TDC VERDE). | <input type="checkbox"/> INCENTIVO À FRUIÇÃO PÚBLICA NA FORMA DE ESPAÇOS PÚBLICOS E CONECTIVIDADE. |
| <input type="checkbox"/> INCENTIVO DE AMEMBAMENTO. | <input type="checkbox"/> INCENTIVO AO DESENVOLVIMENTO ECONÔMICO. |

LIMITES DE OCUPAÇÃO - MÁXIMO SEM INCENTIVO

(Conforme Anexo F01 e Art. 71 do Plano Diretor)

COEFICIENTE DE APROVEITAMENTO				TAXA DE OCUPAÇÃO			
Básico	Acrescimo por Outorga	Acrescimo por TDC	Adicional para Subsolos (TDC)	Total	Subsolo	1º e 2º Pavimentos	Torre
X,XX	XX,XXm ²	X,XX	XX,XXm ²	X,XX	XX,XXm ²	XXX%	XX,XXm ²

LIMITES DE OCUPAÇÃO - MÁXIMO COM INCENTIVO

COEFICIENTE DE APROVEITAMENTO		TAXA DE OCUPAÇÃO	
Incentivo	Benefício	Acrescimo	Fórmula (Decreto 25.643/2023)
Incentivo 1	Suficiente para aplicar o incentivo, conforme legislação específica.	Inc.OODC	T.O' = T.O + (T.O x Inc.OODC) + (Inc. SusT) + (Inc.Arte P)
Incentivo 2		Inc.a (Incentivo 1)	
...		Inc.b (Incentivo 2)	ou
...		Inc. SusT	T.O' = T.O + (T.O x Inc.OODC) + (T.O x Inc.a) + (T.O x Inc.b) + (Inc. SusT) + (Inc.Arte P)
...		Inc.Arte P	

PARÂMETROS UTILIZADOS

COEFICIENTE DE APROVEITAMENTO		TAXA DE OCUPAÇÃO	
BÁSICO	X,XX	SUBSOLO	XX,XX%
ACRÉSCIMO POR OUTORGA	X,XX	1º e 2º PAVIMENTO	XX,XX%
ACRÉSCIMO POR TDC (PAVIMENTOS)	X,XX	TORRE	XX,XX%
ADICIONAL PARA SUBSOLO (POR TDC)	X,XX		
SUBTOTAL S/ INCENTIVOS	X,XX		
INCENTIVO 1	X,XX		
INCENTIVO 2	X,XX		
TOTAL	X,XX		

*O coeficiente de aproveitamento dos incentivos só será preenchido, se os limites de ocupação do Anexo F01 do Plano Diretor, não forem suficientes para executar o incentivo.

QUADRO DE ÁREAS

Incentivos	Pavimento	Áreas				Área Computável (CA)		Taxa de ocupação		Área Privativa*
		Coberta Fechada	Coberta Aberta	Descoberta	Total	Residencial	Não Residencial	Área	(%)	
	SUBSOLO -01	XX,XXm ²	XX,XXm ²	XXX%	XX,XXm ²					
	1º PAVIMENTO	XX,XXm ²	XX,XXm ²	XXX%	XX,XXm ²					
	PISO INTERMEDIÁRIO	XX,XXm ²	XX,XXm ²	XXX%	XX,XXm ²					
	2º PAVIMENTO	XX,XXm ²	XX,XXm ²	XXX%	XX,XXm ²					
	3º PAVIMENTO	XX,XXm ²	XX,XXm ²	XXX%	XX,XXm ²					
ADI I	4º PAVIMENTO	XX,XXm ²	XX,XXm ²	XXX%	XX,XXm ²					
USO MISTO	5º PAVIMENTO	XX,XXm ²	XX,XXm ²	XXX%	XX,XXm ²					
	PAV. COBERTURA	XX,XXm ²	XX,XXm ²	XXX%	XX,XXm ²					
	BARRILETE	XX,XXm ²	XX,XXm ²	XXX%	XX,XXm ²					
	RESERVATÓRIO	XX,XXm ²	XX,XXm ²	XXX%	XX,XXm ²					
Total		XX,XXm ²	XX,XXm ²	XXX%	XX,XXm ²					

*NOTA: A área privativa da tabela é para o cálculo da eficiência da edificação, conforme Decreto nº 25.887/2023. Entende-se como área privativa as unidades residenciais autônomas (apartamentos) e as áreas das vagas de garagem de veículos automotores residenciais, cobertas e descobertas. Não entram no cálculo as áreas de hobby box e vagas de visitante do residencial, bem como circulações de uso comum.

MEMORIAL DE CÁLCULO - Outorga Onerosa do Direito de Construir

Lei Complementar nº 755/2023

Área total computável - acima do coeficiente de aproveitamento 1 (a)	XX,XXm ²
Descontos (Art. 4º § 10 da LC 755/2023)	
Áreas demolidas (registradas com Habite-se nº XXXX) (b)	XX,XXm ²
Áreas mínimas comerciais - incentivo de uso misto (c)	XX,XXm ²
Áreas construídas - incentivo de arte pública (d)	XX,XXm ²
Área total computável no cálculo da Outorga	(a) - (b) - (c) - (d)


* Quando não houver uso predominante na edificação, a memória de cálculo deverá ser apresentada para cada uso. Entende-se como uso predominante, a edificação que a área computável predominante corresponda em pelo menos 75% (setenta e cinco por cento) da área total computável da edificação.

UNIDADES

Comercial	Área Unidade
LOJA 01	XX,XXm ²
LOJA 02	XX,XXm ²
Total	XX,XXm ²
Residencial	Quant.
Nº de Unidades Habitacionais	X

TABELA DE ÁREAS USO MISTO

A	ÁREA CONCEDIDA PELO INCENTIVO USO MISTO (5º PAVIMENTO)	XX,XXm ²
B	ÁREA MÍNIMA DO USO DIVERSO DO USO PRINCIPAL	XX,XXm ²
C	ÁREA TOTAL DESTINADA A USO DIVERSO DO USO PRINCIPAL	XX,XXm ²
D	COMPRIMENTO DAS FACHADAS VOLTADAS AO LOGRADOURO PÚBLICO	XX,XXm
E	COMPRIMENTO TOTAL DA FACHADA ATIVA	XX,XXm
F	ÁREA FRUIÇÃO PÚBLICA	XX,XXm ²
G	ÁREA FRUIÇÃO PÚBLICA USO DO PEDESTRE	XX,XXm ²
H	NÚMERO DE ÁRVORES PREVISTAS (1/50m ² DE FRUIÇÃO)	XX
I	NÚMERO DE PARACICLOS PREVISTOS (1/25m ² DE LOJA)	XX

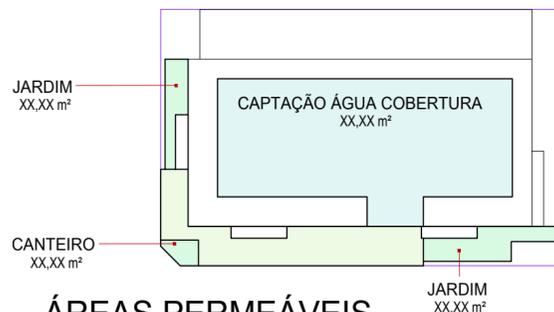

ÁREAS PERMEÁVEIS

ESCALA 1 : 500


TAXA DE IMPERMEABILIZAÇÃO

Taxa de Impermeabilização Máxima (a)	Taxa de Impermeabilização Utilizada (b)
XX,XX%	XX,XX%


MEMORIAL

Tipo	Área	Perm. Material (c)	Á.Perm. Efetiva (d)	Permeabilidade do terreno (e)
CAPTAÇÃO ÁGUA COBERTURA	XX,XXm ²	XX%	XX,XXm ²	XX,XX%
REVESTIMENTO DRENANTE	XX,XXm ²	XX%	XX,XXm ²	XX,XX%
VEGETAÇÃO	XX,XXm ²	XX%	XX,XXm ²	XX,XX%
Total	XX,XXm ²		XX,XXm ²	XX,XX%


- (a) De acordo com Anexo F01 do Plano Diretor
- (b) (100% - (Permeabilidade do terreno (e)))
- (c) Percentagem de permeabilidade do material
- (d) Área efetiva de permeabilidade do material ((Área) x [Permeabilidade Material (c)])
- (e) Permeabilidade do terreno ((Área permeável efetiva (d)) / (Área remanescente do terreno))

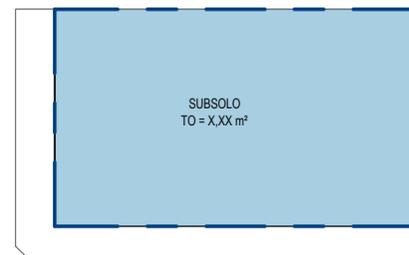

SOBREPOSIÇÃO TO SUBSOLO - ESCALA 1 : 500

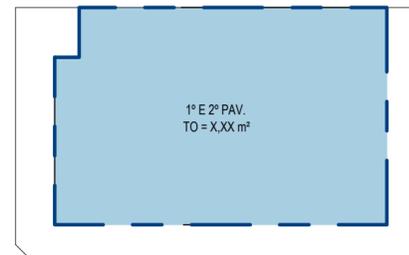


SOBREPOSIÇÃO TO 1º E 2º PAV. - ESCALA 1 : 500

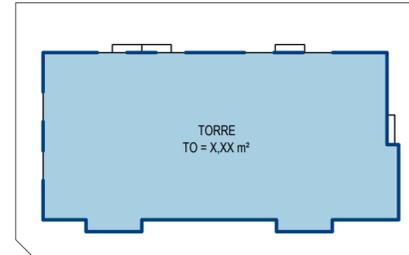

SOBREPOSIÇÃO TO TORRE - ESCALA 1 : 500

*A,B,C,D = DIMENSÕES DO TERRENO DE ACORDO COM LEVANTAMENTO TOPOGRÁFICO
*E = NÚMERO DE QUADRA E NÚMERO DO LOTE, SE EXISTIR

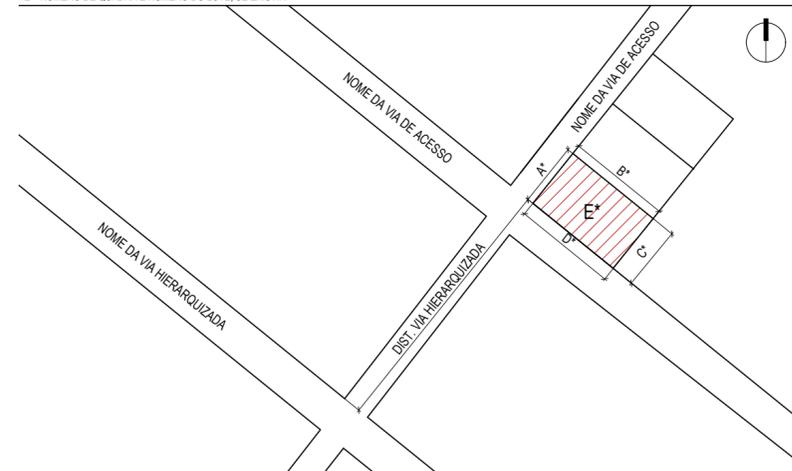

PLANTA DE SITUAÇÃO

ESCALA 1 : 2000

ESPAÇO RESERVADO PARA SELO DIGITAL DE APROVAÇÃO, QUANDO DEFERIDO O PROCESSO



LOGO PROPRIETÁRIO/
ESCRITÓRIO ARQUITETURA

ENDEREÇO DO PROJETO

INSCRIÇÃO IMOBILIÁRIA:
XX.XX.XXX.XXXX.XXX.XXX

USO DO PROJETO/ TIPO

NÚMERO DE PROJETO APROVADO
DE LOTEAMENTO (SE HOUVER)

ASSINATURA
NONONO PARTICIPAÇÕES LTDA
CNPJ 11.111.111/0001-11

ASSINATURA
NOME AUTOR PROJETO -
REGISTRO PROFISSIONAL

CONTEÚDO: QUADRO DE ÁREAS; PLANTA DE SITUAÇÃO;
PLANTA DE ÁREAS PERMEÁVEIS


REVISÃO XX
ESCALA DATA

Nº DA PRANCHA XX/XX

MODELO APROVATIVO SIMPLIFICADO: R02

QUADRO DE ÁREAS

Incentivos	Pavimento	Áreas				Área Computável (CA)		Taxa de ocupação (%)	Área Privativa*
		Coberta Fechada	Coberta Aberta	Descoberta	Total	Residencial	Não Residencial		
	SUBSOLO -01	XX,XXm²	XXX,XXm²	XX,XXm²	XX,XXm²	XX,XXm²	XX,XXm²	XX,XX%	XX,XXm²
	1º PAVIMENTO	XX,XXm²	XX,XXm²	XX,XXm²	XX,XXm²	XX,XXm²	XX,XXm²	XX,XX%	XX,XXm²
	PRSO INTERMEDIÁRIO	XX,XXm²	XX,XXm²	XX,XXm²	XX,XXm²	XX,XXm²	XX,XXm²	XX,XX%	XX,XXm²
	2º PAVIMENTO	XX,XXm²	XX,XXm²	XX,XXm²	XX,XXm²	XX,XXm²	XX,XXm²	XX,XX%	XX,XXm²
	3º PAVIMENTO	XX,XXm²	XX,XXm²	XX,XXm²	XX,XXm²	XX,XXm²	XX,XXm²	XX,XX%	XX,XXm²
	4º PAVIMENTO	XX,XXm²	XX,XXm²	XX,XXm²	XX,XXm²	XX,XXm²	XX,XXm²	XX,XX%	XX,XXm²
	5º PAVIMENTO	XX,XXm²	XX,XXm²	XX,XXm²	XX,XXm²	XX,XXm²	XX,XXm²	XX,XX%	XX,XXm²
ADI	PAV. COBERTURA	XX,XXm²	XX,XXm²	XX,XXm²	XX,XXm²	XX,XXm²	XX,XXm²	XX,XX%	XX,XXm²
USO MISTO	BARRILETE	XX,XXm²	XX,XXm²	XX,XXm²	XX,XXm²	XX,XXm²	XX,XXm²	XX,XX%	XX,XXm²
	RESERVATÓRIO	XX,XXm²	XX,XXm²	XX,XXm²	XX,XXm²	XX,XXm²	XX,XXm²	XX,XX%	XX,XXm²
Total		XX,XXm²	XX,XXm²	XX,XXm²	XX,XXm²	XX,XXm²	XX,XXm²		XX,XXm²

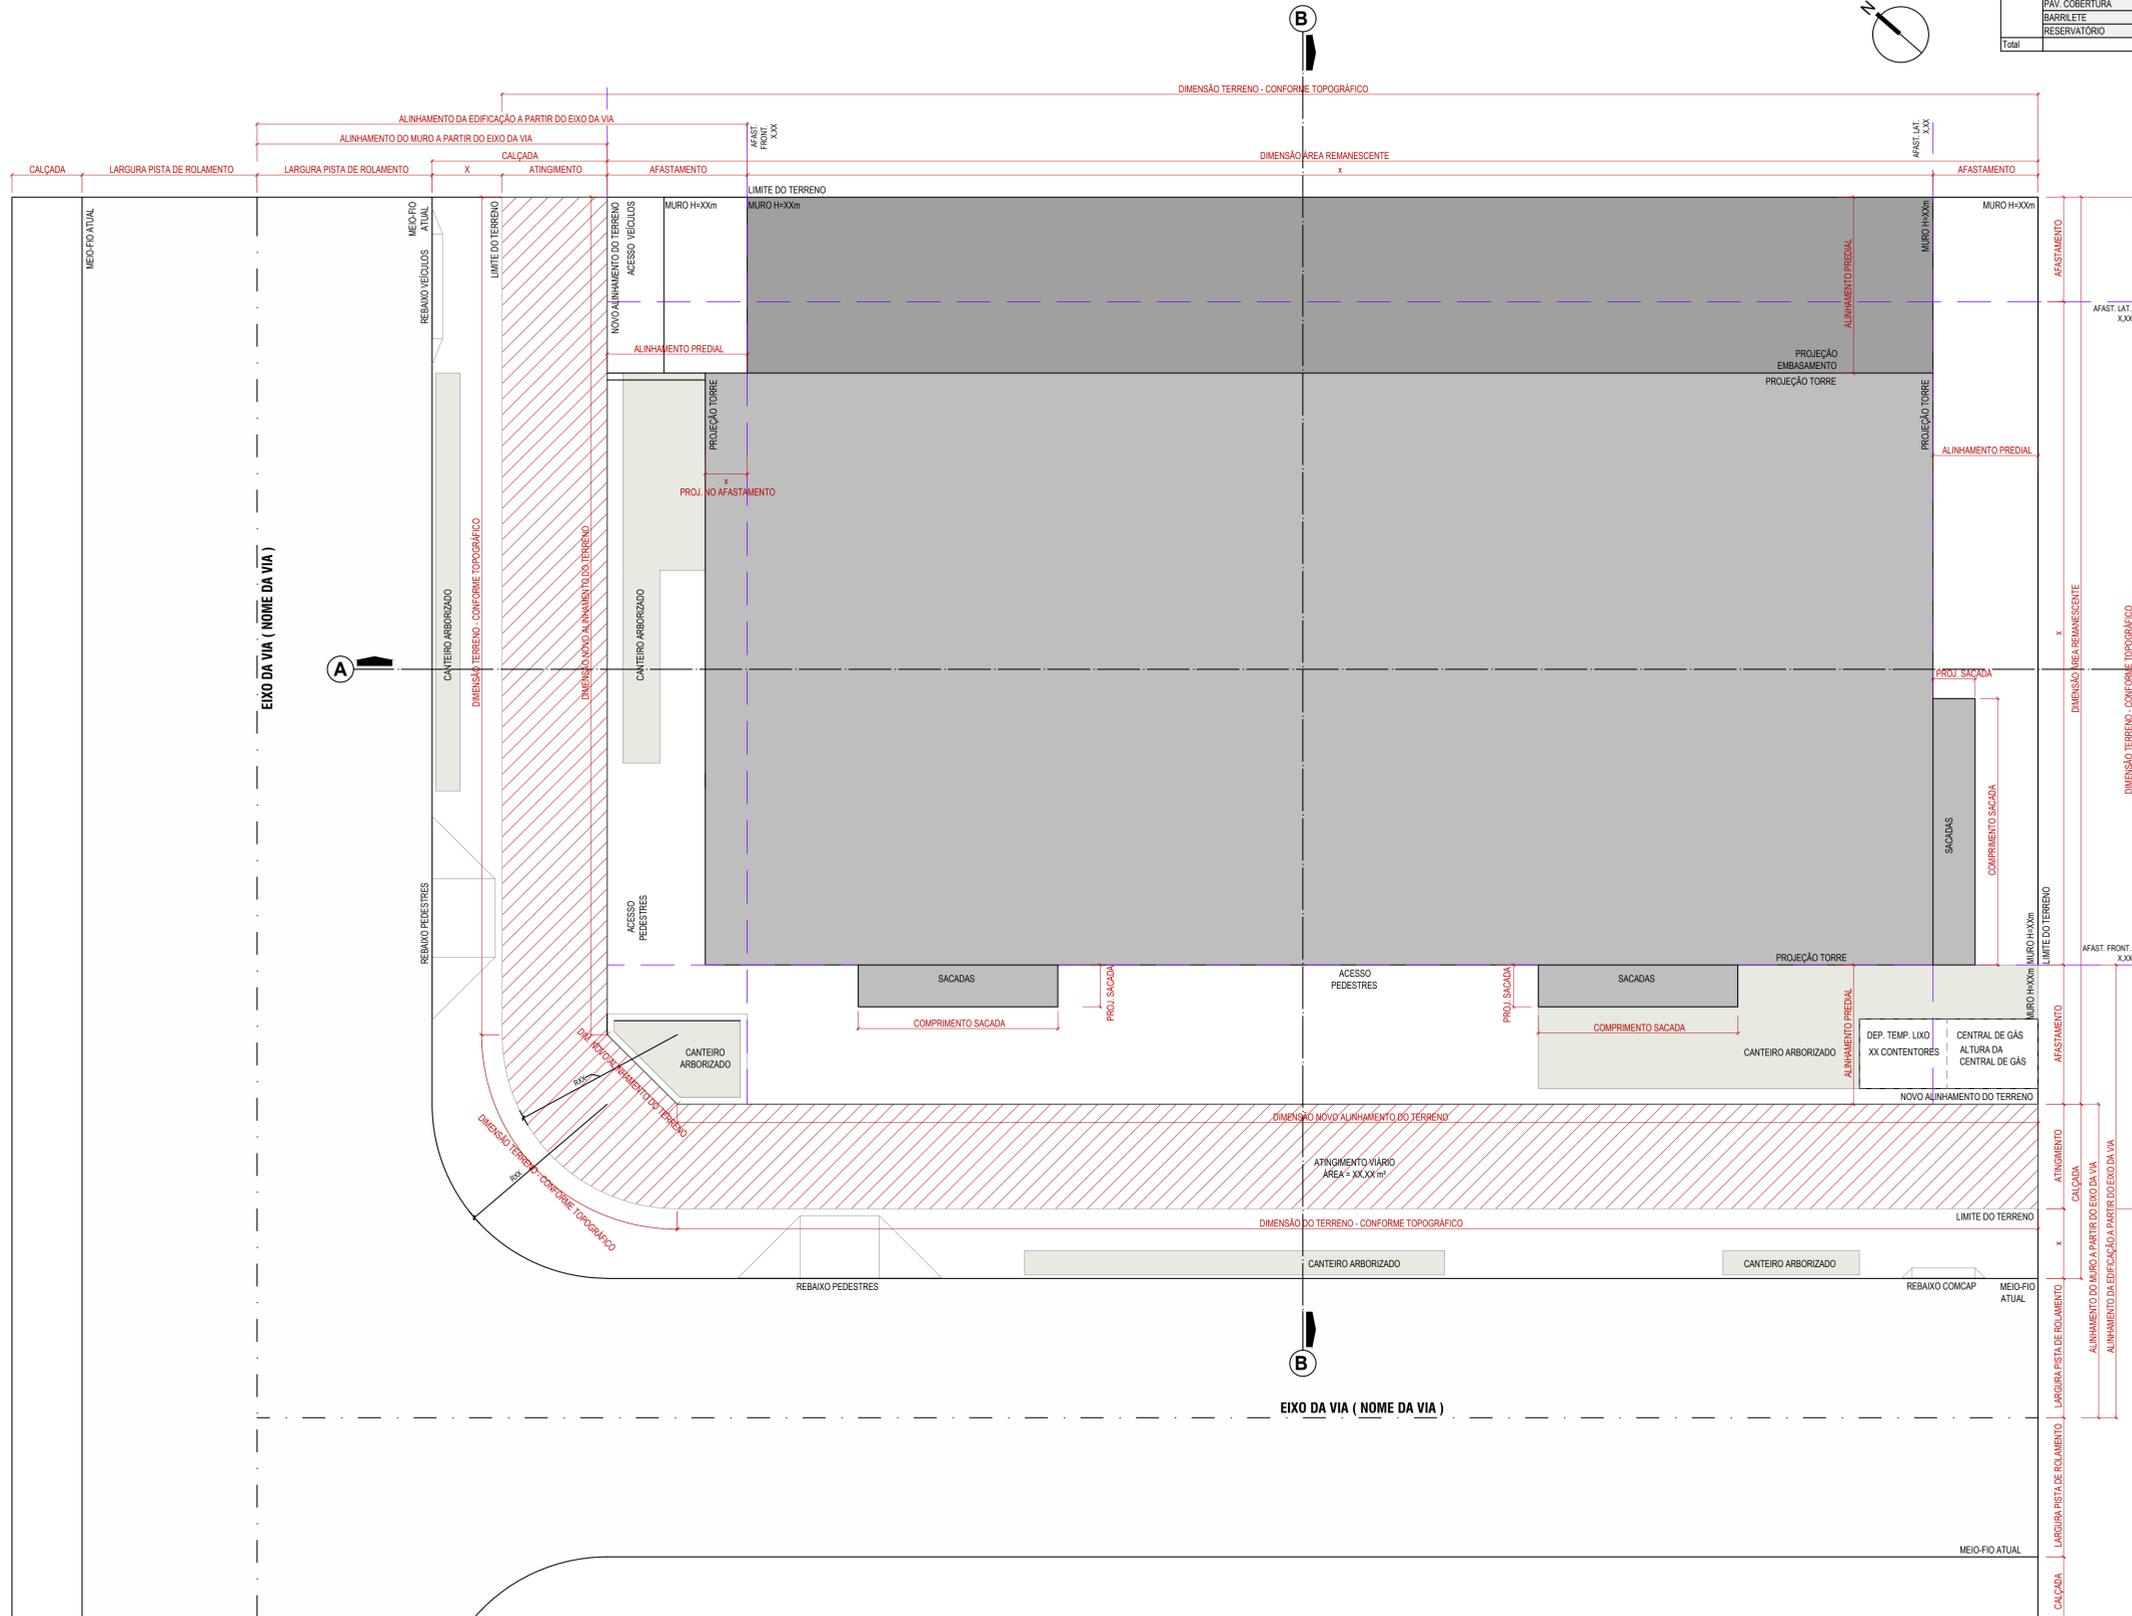

NOTAS DO DOCUMENTO - DELETAR ANTES DE ENVIAR:
 1. LOCAÇÃO DOS CORTES NA METADE DA FACHADA, PARA CONFERÊNCIA DO HF.

ESPAÇO RESERVADO PARA SEL DIGITAL DE APROVAÇÃO, QUANDO DEFERIDO O PROCESSO

PREFEITURA DE FLORIANÓPOLIS

LOGO PROPRIETÁRIO/ ESCRITÓRIO ARQUITETURA

ENDEREÇO DO PROJETO: _____ INSCRIÇÃO IMOBILIAR: _____

USO DO PROJETO/ TIPO: _____ NÚMERO DE PROJETO APROVADO: _____

ASSINATURA: NONONO PARTICIPAÇÕES LTDA CNPJ 11.111.111/0001-11


ASSINATURA: _____ NOME AUTOR PROJETO - REGISTRO PROFISSIONAL: _____

CONTEÚDO: LOCAÇÃO


REVISÃO XX: _____ ESCALA: _____ DATA: _____ Nº DA PRANCHA XX/XX

MODELO APROVATIVO SIMPLIFICADO: R02


LOCAÇÃO
 ESCALA 1 : 100

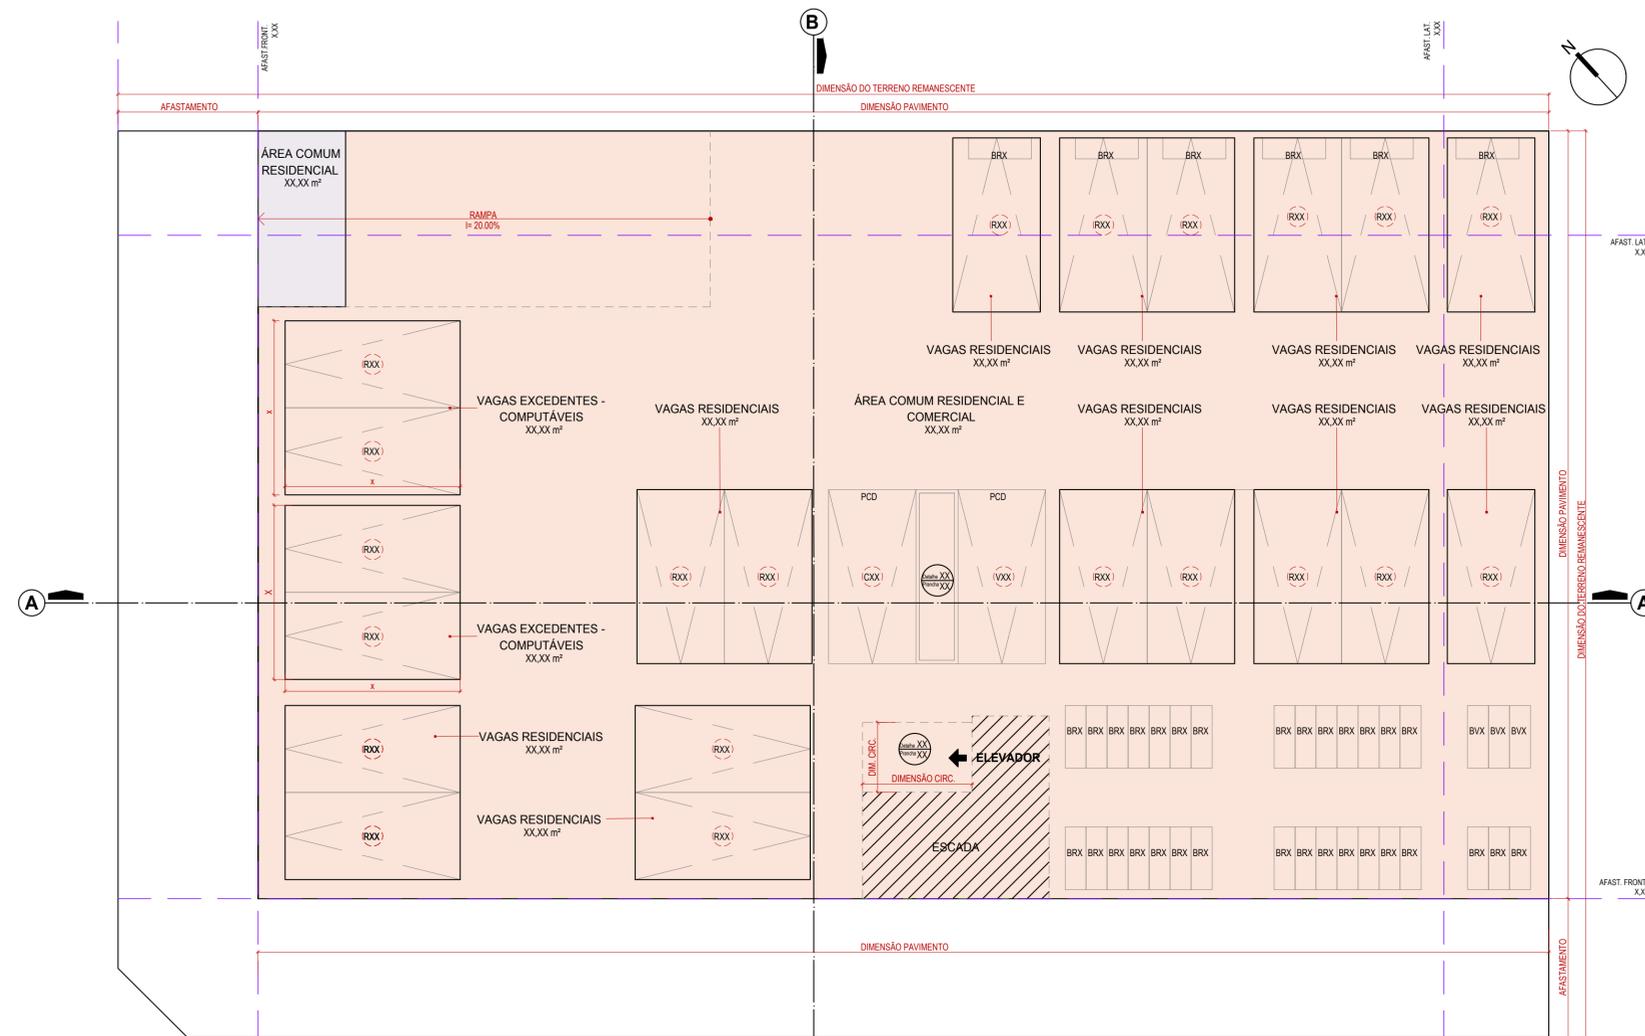

Incentivos	Pavimento	Áreas				Área Computável (CA)		Taxa de ocupação (%)	Área Privativa*
		Coberta Fechada	Coberta Aberta	Descoberta	Total	Residencial	Não Residencial		
	SUBSOLO -01	XX,XXm²	XXX,XXm²	XX,XXm²	XX,XXm²	XX,XXm²	XX,XXm²	XX,XX%	XX,XXm²
	1º PAVIMENTO	XX,XXm²	XX,XXm²	XX,XXm²	XX,XXm²	XX,XXm²	XX,XXm²	XX,XX%	XX,XXm²
	PRSO INTERMEDIÁRIO	XX,XXm²	XX,XXm²	XX,XXm²	XX,XXm²	XX,XXm²	XX,XXm²	XX,XX%	XX,XXm²
	2º PAVIMENTO	XX,XXm²	XX,XXm²	XX,XXm²	XX,XXm²	XX,XXm²	XX,XXm²	XX,XX%	XX,XXm²
	3º PAVIMENTO	XX,XXm²	XX,XXm²	XX,XXm²	XX,XXm²	XX,XXm²	XX,XXm²	XX,XX%	XX,XXm²
	4º PAVIMENTO	XX,XXm²	XX,XXm²	XX,XXm²	XX,XXm²	XX,XXm²	XX,XXm²	XX,XX%	XX,XXm²
	5º PAVIMENTO	XX,XXm²	XX,XXm²	XX,XXm²	XX,XXm²	XX,XXm²	XX,XXm²	XX,XX%	XX,XXm²
ADI	PAV. COBERTURA	XX,XXm²	XX,XXm²	XX,XXm²	XX,XXm²	XX,XXm²	XX,XXm²	XX,XX%	XX,XXm²
USO MISTO	BARRILETE	XX,XXm²	XX,XXm²	XX,XXm²	XX,XXm²	XX,XXm²	XX,XXm²	XX,XX%	XX,XXm²
	RESERVATÓRIO	XX,XXm²	XX,XXm²	XX,XXm²	XX,XXm²	XX,XXm²	XX,XXm²	XX,XX%	XX,XXm²
Total		XX,XXm²	XX,XXm²	XX,XXm²	XX,XXm²	XX,XXm²	XX,XXm²	XX,XX%	XX,XXm²

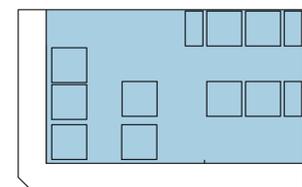

TO
ESCALA 1 : 500

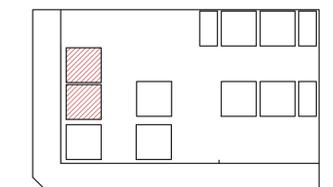

CA
ESCALA 1 : 500

CA RESIDENCIAL = X,XX m²
CA NÃO RESIDENCIAL = X,XX m²
CA TOTAL = X,XX m²

PLANTA BAIXA SUBSOLO


ESCALA 1 : 100
ÁREA CONSTRUÍDA = X,XX m²

LEGENDA ÁREAS CONSTRUÍDAS

- ÁREA COBERTA ABERTA
- ÁREA COBERTA FECHADA

LEGENDA DE VAGAS

- RXX CARRO RESIDENCIAL
- VXX CARRO VISITANTE
- CXX CARRO COMERCIAL
- BRXX BICICLETA RESIDENCIAL
- BVXX BICICLETA VISITANTE
- BCXX BICICLETA COMERCIAL

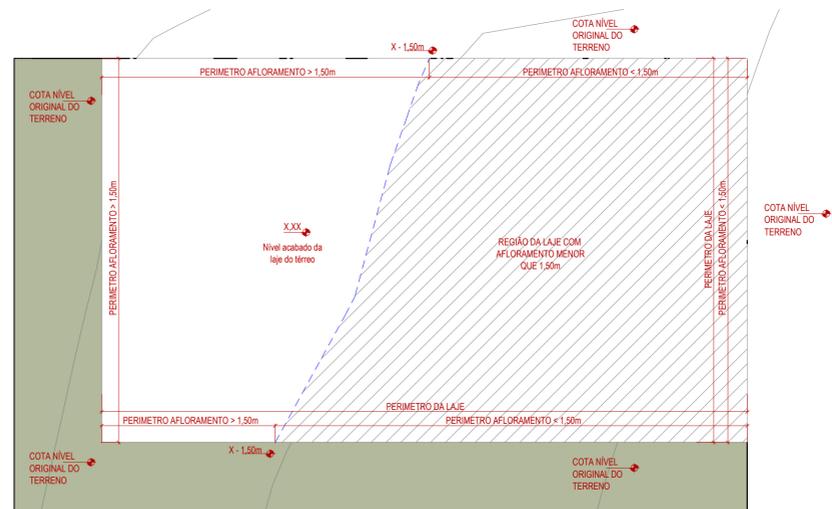

ESQUEMA AFLORAMENTO SUBSOLO

ESCALA 1 : 200

NOTAS DO DOCUMENTO - DELETAR ANTES DE ENVIAR:

1. LOCAÇÃO DOS cortes NA METADE DA FACHADA, PARA CONFERÊNCIA DO HF.

ESPAÇO RESERVADO PARA SELO DIGITAL DE APROVAÇÃO, QUANDO DEFERIDO O PROCESSO



LOGO PROPRIETÁRIO/
ESCRITÓRIO ARQUITETURA

ENDEREÇO DO PROJETO

INSCRIÇÃO IMOBILIAR

USO DO PROJETO/ TIPO

NÚMERO DE PROJETO APROVADO
DE LOTEAMENTO (SE HOUVER)

ASSINATURA
NONONO PARTICIPAÇÕES LTDA
CNPJ 11.111.111/0001-11

ASSINATURA
NOME AUTOR PROJETO -
REGISTRO PROFISSIONAL

CONTEÚDO: PLANTA BAIXA - SUBSOLO



REVISÃO XX
ESCALA DATA

Nº DA PRANCHA XX/XX

MODELO APROVATIVO SIMPLIFICADO: R02

QUADRO DE ÁREAS

Incentivos	Pavimento	Áreas				Área Computável (CA)		Taxa de ocupação (%)	Área Privativa*
		Coberta Fechada	Coberta Aberta	Descoberta	Total	Residencial	Não Residencial		
	SUBSOLO -01	XX,XXm²	XX,XXm²	XX,XXm²	XX,XXm²	XX,XXm²	XX,XXm²	XX,XX%	XX,XXm²
	1º PAVIMENTO	XX,XXm²	XX,XXm²	XX,XXm²	XX,XXm²	XX,XXm²	XX,XXm²	XX,XX%	XX,XXm²
	PISO INTERMEDIÁRIO	XX,XXm²	XX,XXm²	XX,XXm²	XX,XXm²	XX,XXm²	XX,XXm²	XX,XX%	XX,XXm²
	2º PAVIMENTO	XX,XXm²	XX,XXm²	XX,XXm²	XX,XXm²	XX,XXm²	XX,XXm²	XX,XX%	XX,XXm²
	3º PAVIMENTO	XX,XXm²	XX,XXm²	XX,XXm²	XX,XXm²	XX,XXm²	XX,XXm²	XX,XX%	XX,XXm²
	4º PAVIMENTO	XX,XXm²	XX,XXm²	XX,XXm²	XX,XXm²	XX,XXm²	XX,XXm²	XX,XX%	XX,XXm²
	5º PAVIMENTO	XX,XXm²	XX,XXm²	XX,XXm²	XX,XXm²	XX,XXm²	XX,XXm²	XX,XX%	XX,XXm²
ADI	USO MISTO	XX,XXm²	XX,XXm²	XX,XXm²	XX,XXm²	XX,XXm²	XX,XXm²	XX,XX%	XX,XXm²
	PAV. COBERTURA	XX,XXm²	XX,XXm²	XX,XXm²	XX,XXm²	XX,XXm²	XX,XXm²	XX,XX%	XX,XXm²
	BARRILETE	XX,XXm²	XX,XXm²	XX,XXm²	XX,XXm²	XX,XXm²	XX,XXm²	XX,XX%	XX,XXm²
	RESERVATÓRIO	XX,XXm²	XX,XXm²	XX,XXm²	XX,XXm²	XX,XXm²	XX,XXm²	XX,XX%	XX,XXm²
Total		XX,XXm²	XX,XXm²	XX,XXm²	XX,XXm²	XX,XXm²	XX,XXm²	XX,XX%	XX,XXm²

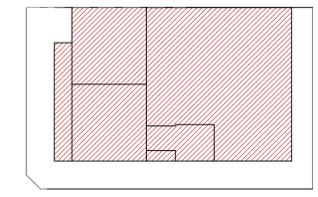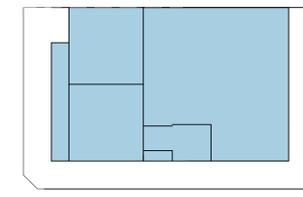

TO
ESCALA 1 : 500

TO = X,XX m²

CA
ESCALA 1 : 500

CA RESIDENCIAL = X,XX m²
CA NÃO RESIDENCIAL = X,XX m²
CA TOTAL = X,XX m²

TABELA DE ÁREAS USO MISTO

A	ÁREA CONCEDIDA PELO INCENTIVO USO MISTO (9 PAVIMENTO)	XX,XXm²
B	ÁREA MÍNIMA DO USO DIVERSO DO USO PRINCIPAL	XX,XXm²
C	ÁREA TOTAL DESTINADA A USO DIVERSO DO USO PRINCIPAL	XX,XXm²
D	COMPRIMENTO DAS FACHADAS VOLTADAS AO LOGRADOURO PÚBLICO	XX,XXm
E	COMPRIMENTO TOTAL DA FACHADA ATIVA	XX,XXm
F	ÁREA FRUIÇÃO PÚBLICA	XX,XXm²
G	ÁREA FRUIÇÃO PÚBLICA USO DO PEDESTRE	XX,XXm²
H	NÚMERO DE ÁRVORES PREVISTOS (150m² DE FRUIÇÃO)	XX
I	NÚMERO DE PARACÍDIOS PREVISTOS (125m² DE LOJA)	XX

NOTAS DO DOCUMENTO - DELETAR ANTES DE ENVIAR:
1. LOCAÇÃO DOS CORTES NA METADE DA FACHADA, PARA CONFERÊNCIA DO HF.


ESPAÇO RESERVADO PARA SELO DIGITAL DE APROVAÇÃO, QUANDO DEFERIDO O PROCESSO



LOGO PROPRIETÁRIO/
ESCRIÇÃO ARQUITETURA

ENDEREÇO DO PROJETO	INSCRIÇÃO IMOBILIAR
USO DO PROJETO/ TIPO	NÚMERO DE PROJETO APROVADO
	NÚMERO DE LOTEAMENTO (SE HOUVER)
ASSINATURA NONONO PARTICIPAÇÕES LTDA CNPJ 11.111.111/0001-11	ASSINATURA NOME AUTOR PROJETO - REGISTRO PROFISSIONAL

CONTEÚDO: PLANTA BAIXA - 1º PAVIMENTO
REVISÃO XX
ESCALA DATA Nº DA PRANCHA XX/XX
MODELO APROVATIVO SIMPLIFICADO: R02

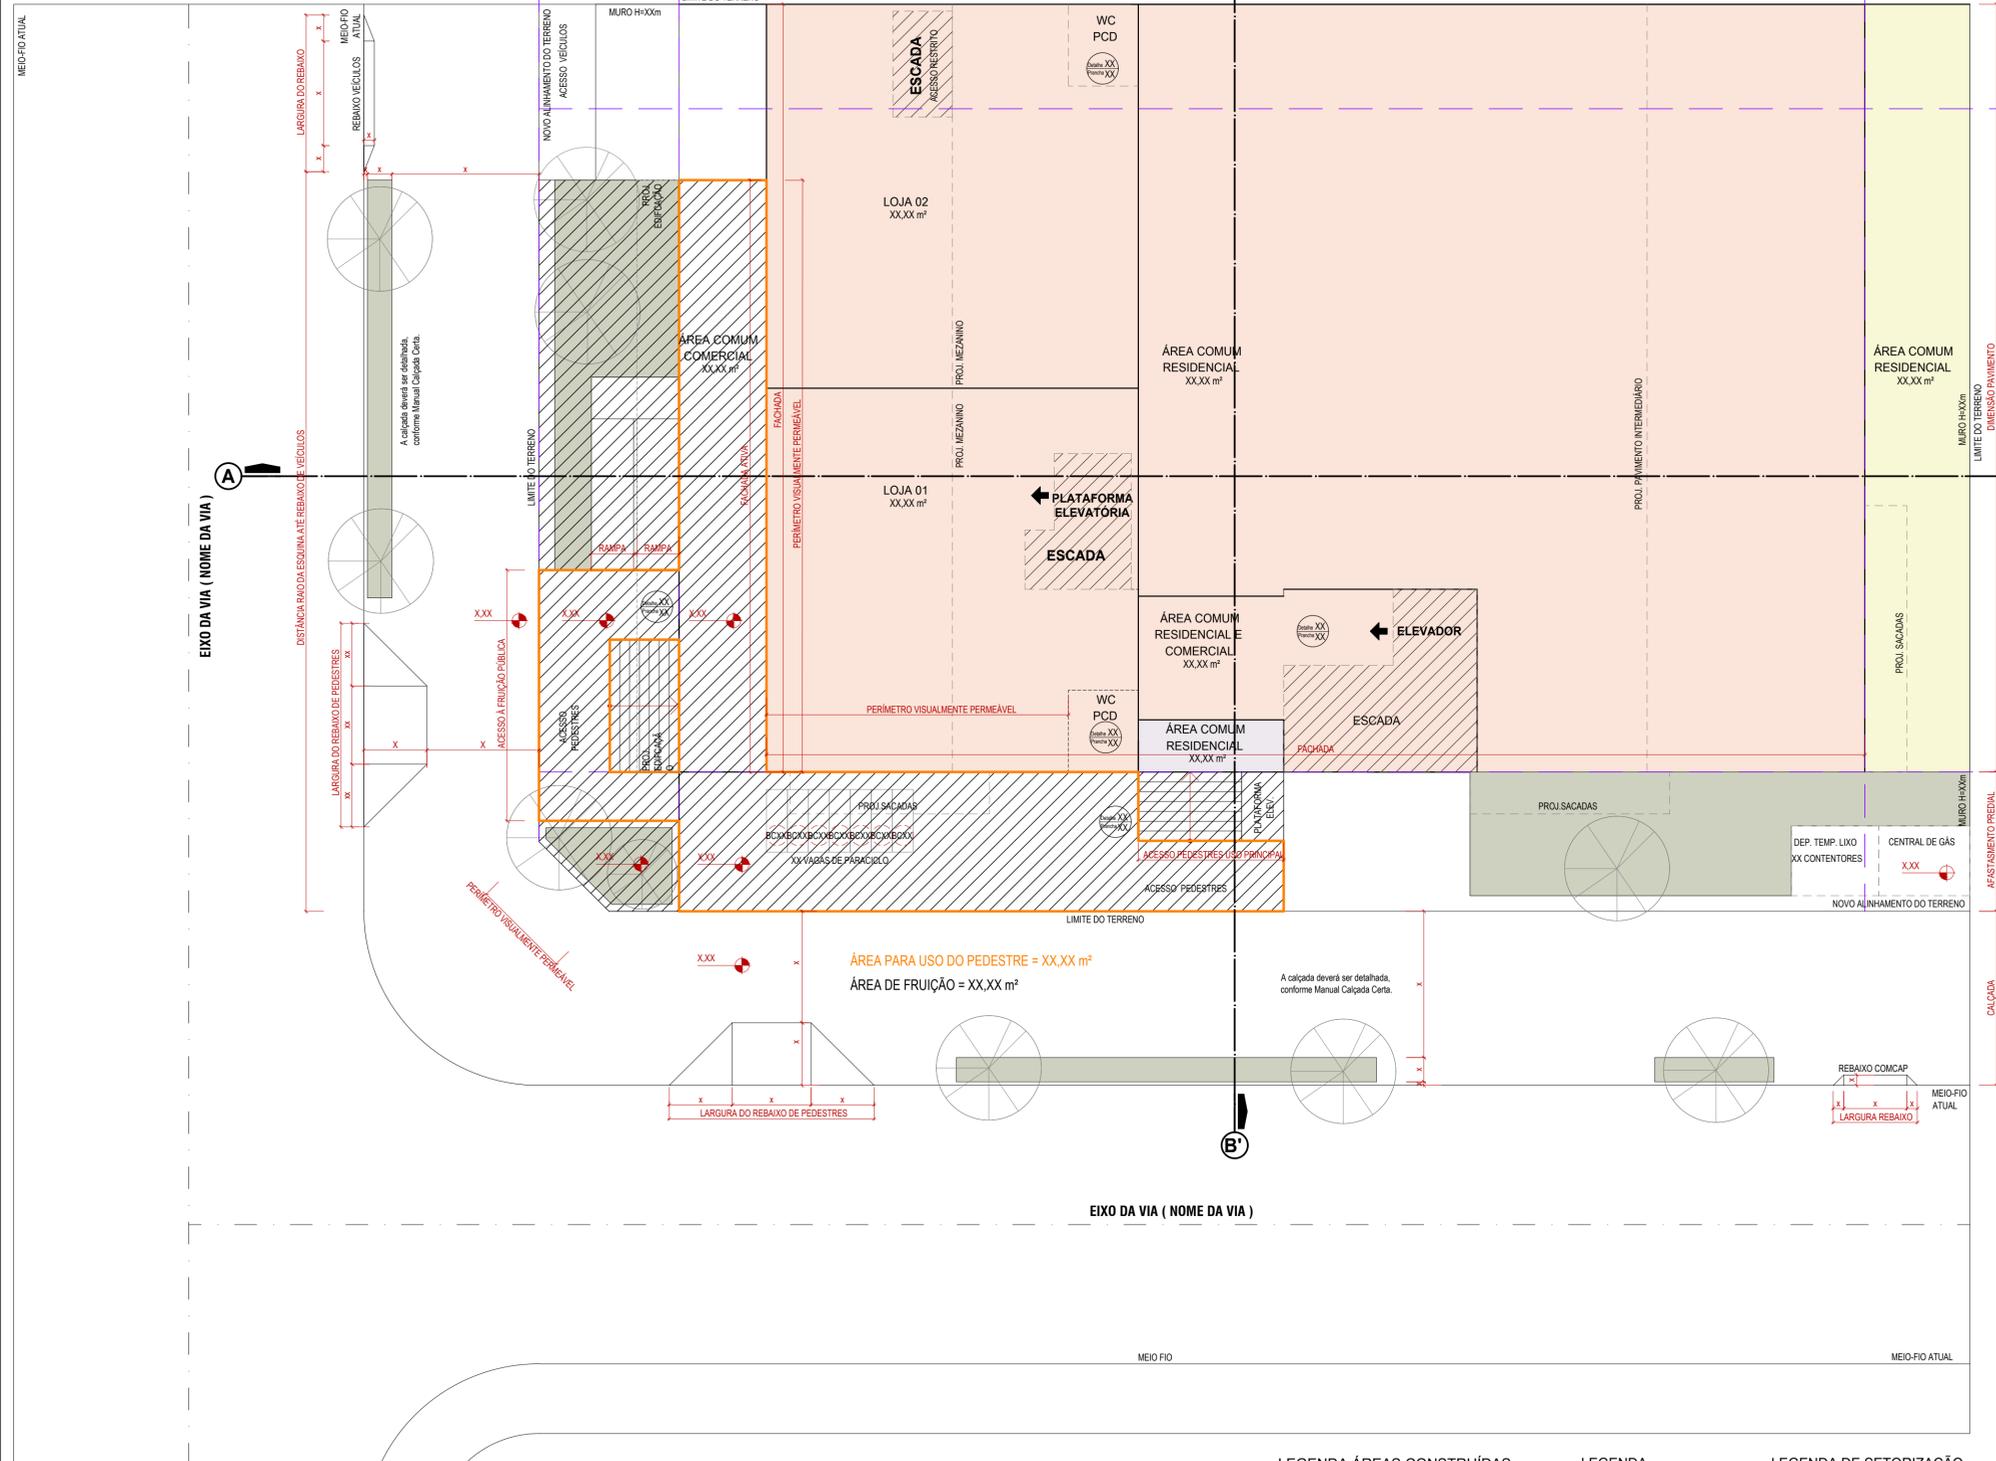

LEGENDA ÁREAS CONSTRUÍDAS

- ÁREA COBERTA ABERTA
- ÁREA COBERTA FECHADA
- ÁREA DESCOBERTA

LEGENDA


- ÁRVORE

LEGENDA DE SETORIZAÇÃO

- ÁREA FRUIÇÃO PÚBLICA - TOTAL
- ÁREA FRUIÇÃO PÚBLICA - PEDESTRE
- ESCADAS E ELEVADORES
- CANTEIROS


PLANTA BAIXA 1º PAVIMENTO

ESCALA 1 : 100
ÁREA CONSTRUÍDA = X,XX m²

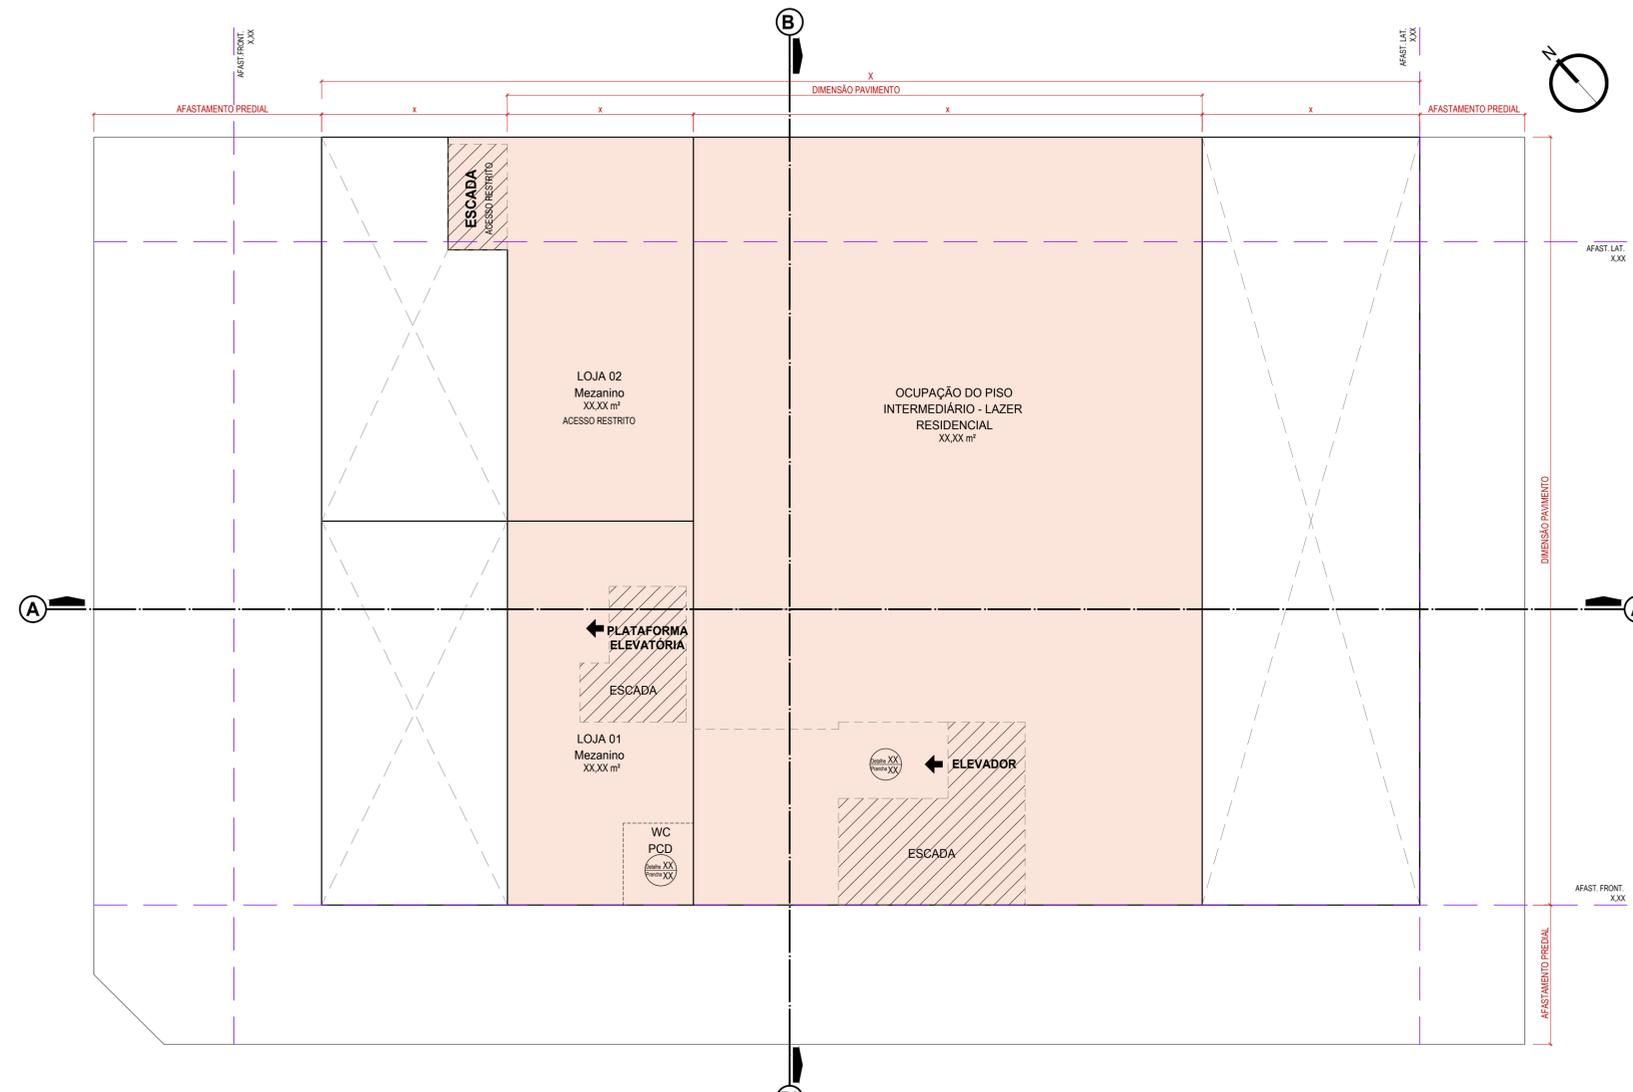


PLANTA BAIXA PISO INTERMEDIÁRIO
ESCALA 1 : 100
ÁREA CONSTRUÍDA = X,XX m²

LEGENDA ÁREAS CONSTRUÍDAS
ÁREA COBERTA FECHADA

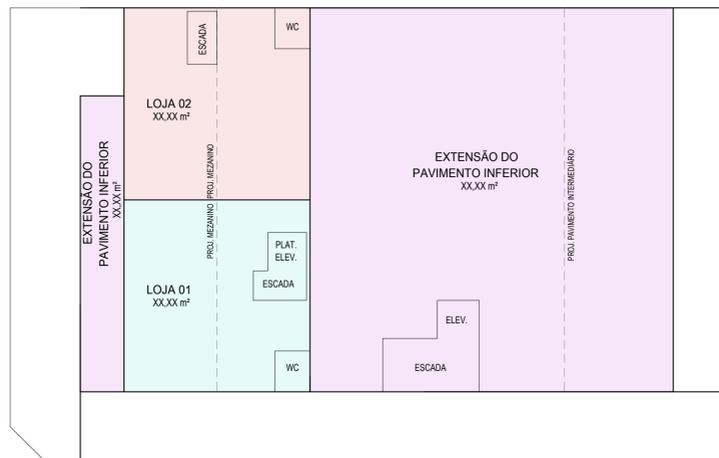

PAVIMENTO DE ACESSO
ESCALA 1 : 200

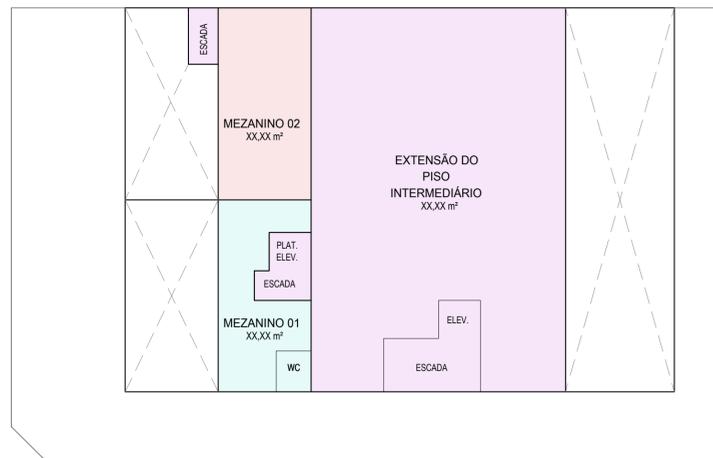

PISO INTERMEDIÁRIO
ESCALA 1 : 200

MEMORIAL MEZANINO E PISO INTERMEDIÁRIO			
COMPARTIMENTO	ÁREA DO COMPARTIMENTO	MÁX. MEZ. (50% área do compart.)	ÁREA UTILIZADA NO MEZANINO 1
LOJA 01	XX,XX m²	XX,XX m²	XX,XX m²
LOJA 02	XX,XX m²	XX,XX m²	XX,XX m²


PISO INTERMEDIÁRIO		
ÁREA TOTAL DO PAVIMENTO INFERIOR	MÁX. PISO INTERMEDIÁRIO (75% da área do pav. inferior)	ÁREA UTILIZADA NO PISO INTERMEDIÁRIO 1
XX,XX m²	XX,XX m²	XX,XX m²

Declaração:
1. Não há subdivisões nos ambientes com mezanino, e nem no compartimento de acesso, além daquelas previstas na Instrução Normativa 004/SMH/DU/GAB/2023.


1. Exeto circulação vertical.
2. Mezaninos = Estêndio do Piso Intermediário (incluindo as áreas das circulações verticais de acesso ao mezanino)

QUADRO DE ÁREAS

Incentivos	Pavimento	Áreas				Área Computável (CA)		Taxa de ocupação (%)	Área Privativa²
		Coberta Fechada	Coberta Aberta	Descoberta	Total	Residencial	Não Residencial		
	SUBSOLO -01	XX,XXm²	XX,XXm²	XX,XXm²	XX,XXm²	XX,XXm²	XX,XXm²	XX,XX%	XX,XXm²
	1º PAVIMENTO	XX,XXm²	XX,XXm²	XX,XXm²	XX,XXm²	XX,XXm²	XX,XXm²	XX,XX%	XX,XXm²
	PISO INTERMEDIÁRIO	XX,XXm²	XX,XXm²	XX,XXm²	XX,XXm²	XX,XXm²	XX,XXm²	XX,XX%	XX,XXm²
	2º PAVIMENTO	XX,XXm²	XX,XXm²	XX,XXm²	XX,XXm²	XX,XXm²	XX,XXm²	XX,XX%	XX,XXm²
	3º PAVIMENTO	XX,XXm²	XX,XXm²	XX,XXm²	XX,XXm²	XX,XXm²	XX,XXm²	XX,XX%	XX,XXm²
	4º PAVIMENTO	XX,XXm²	XX,XXm²	XX,XXm²	XX,XXm²	XX,XXm²	XX,XXm²	XX,XX%	XX,XXm²
	5º PAVIMENTO	XX,XXm²	XX,XXm²	XX,XXm²	XX,XXm²	XX,XXm²	XX,XXm²	XX,XX%	XX,XXm²
ADI	PAV. COBERTURA	XX,XXm²	XX,XXm²	XX,XXm²	XX,XXm²	XX,XXm²	XX,XXm²	XX,XX%	XX,XXm²
USO MISTO	BARRILETE	XX,XXm²	XX,XXm²	XX,XXm²	XX,XXm²	XX,XXm²	XX,XXm²	XX,XX%	XX,XXm²
	RESERVATÓRIO	XX,XXm²	XX,XXm²	XX,XXm²	XX,XXm²	XX,XXm²	XX,XXm²	XX,XX%	XX,XXm²
Total		XX,XXm²	XX,XXm²	XX,XXm²	XX,XXm²	XX,XXm²	XX,XXm²	XX,XX%	XX,XXm²

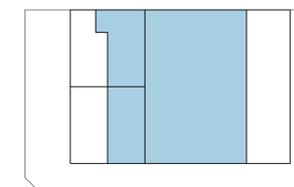

TO
ESCALA 1 : 500

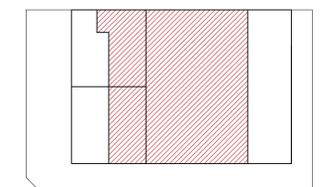

CA
ESCALA 1 : 500
CA RESIDENCIAL = X,XX m²
CA NÃO RESIDENCIAL = X,XX m²
CA TOTAL = X,XX m²

NOTAS DO DOCUMENTO - DELETAR ANTES DE ENVIAR:
1. LOCAÇÃO DOS CORTES NA METADE DA FACHADA, PARA CONFERÊNCIA DO HF.
2. CONFORME INSTRUÇÃO NORMATIVA Nº 004/SMH/DU/GAB/2023, ART. 2º - "EXCLUSIVAMENTE PARA FINS DE ATENDIMENTO AO LIMITE DE 50% DA ÁREA DO COMPARTIMENTO INFERIOR, NÃO É NECESSÁRIO COMPUTAR AS ÁREAS DAS CIRCULAÇÕES VERTICAIS DE ACESSO AO MEZANINO, TAIS COMO ESCADAS, RAMPAS E ELEVADORES. PARÁGRAFO ÚNICO - TAIS ÁREAS COMPUTAM COMO ÁREAS CONSTRUÍDAS NO QUADRO DE ÁREAS E NOS ÍNDICES URBANÍSTICOS CONFORME NORMATIVAS EXISTENTES". ESSAS CIRCULAÇÕES VERTICAIS DE ACESSO AO MEZANINO TAMBÉM SERÃO COMPUTÁVEIS NO LIMITE DE OCUPAÇÃO DE 75% DO PISO INTERMEDIÁRIO EM RELAÇÃO AO PAVIMENTO INFERIOR.

ESPAÇO RESERVADO PARA SELO DIGITAL DE APROVAÇÃO, QUANDO DEFERIDO O PROCESSO

LOGO PROPRIETÁRIO/ ESCRITÓRIO ARQUITETURA

INSCRIÇÃO IMOBILIAR: XX.XX.XXX.XXX.XXX.XXX.XXX.XXX

ENDEREÇO DO PROJETO

USO DO PROJETO/ TIPO

NUMERO DE PROJETO APROVADO DE LOTEAMENTO (SE HOUVER):

PREFEITURA DE FLORIANÓPOLIS

ASSINATURA NONONO PARTICIPAÇÕES LTDA CNPJ.11.111.111/0001-11

ASSINATURA NOME AUTOR PROJETO - REGISTRO PROFISSIONAL


CONTEÚDO: PLANTA BAIXA - PAV. INTERMEDIÁRIO

REVISÃO XX ESCALA DATA Nº DA PRANCHA XX/XX

MODELO APROVATIVO SIMPLIFICADO: R02

QUADRO DE ÁREAS

Incentivos	Pavimento	Áreas				Área Computável (CA)		Taxa de ocupação	Área Privativa ¹
		Coberta Fechada	Coberta Aberta	Descoberta	Total	Residencial	Não Residencial	Área (%)	
	SUBSOLO -01	XX,XX m²	XX,XX m²	XX,XX m²	XX,XX m²	XX,XX m²	XX,XX m²	XX,XX%	XX,XX m²
	1º PAVIMENTO	XX,XX m²	XX,XX m²	XX,XX m²	XX,XX m²	XX,XX m²	XX,XX m²	XX,XX%	XX,XX m²
	PRSO INTERMEDIÁRIO	XX,XX m²	XX,XX m²	XX,XX m²	XX,XX m²	XX,XX m²	XX,XX m²	XX,XX%	XX,XX m²
	2º PAVIMENTO	XX,XX m²	XX,XX m²	XX,XX m²	XX,XX m²	XX,XX m²	XX,XX m²	XX,XX%	XX,XX m²
	3º PAVIMENTO	XX,XX m²	XX,XX m²	XX,XX m²	XX,XX m²	XX,XX m²	XX,XX m²	XX,XX%	XX,XX m²
	4º PAVIMENTO	XX,XX m²	XX,XX m²	XX,XX m²	XX,XX m²	XX,XX m²	XX,XX m²	XX,XX%	XX,XX m²
	5º PAVIMENTO	XX,XX m²	XX,XX m²	XX,XX m²	XX,XX m²	XX,XX m²	XX,XX m²	XX,XX%	XX,XX m²
ADI	4º PAVIMENTO	XX,XX m²	XX,XX m²	XX,XX m²	XX,XX m²	XX,XX m²	XX,XX m²	XX,XX%	XX,XX m²
USO MISTO	5º PAVIMENTO	XX,XX m²	XX,XX m²	XX,XX m²	XX,XX m²	XX,XX m²	XX,XX m²	XX,XX%	XX,XX m²
	PAV. COBERTURA	XX,XX m²	XX,XX m²	XX,XX m²	XX,XX m²	XX,XX m²	XX,XX m²	XX,XX%	XX,XX m²
	BARRILETE	XX,XX m²	XX,XX m²	XX,XX m²	XX,XX m²	XX,XX m²	XX,XX m²	XX,XX%	XX,XX m²
	RESERVATÓRIO	XX,XX m²	XX,XX m²	XX,XX m²	XX,XX m²	XX,XX m²	XX,XX m²	XX,XX%	XX,XX m²
Total		XX,XX m²	XX,XX m²	XX,XX m²	XX,XX m²	XX,XX m²	XX,XX m²	XX,XX%	XX,XX m²

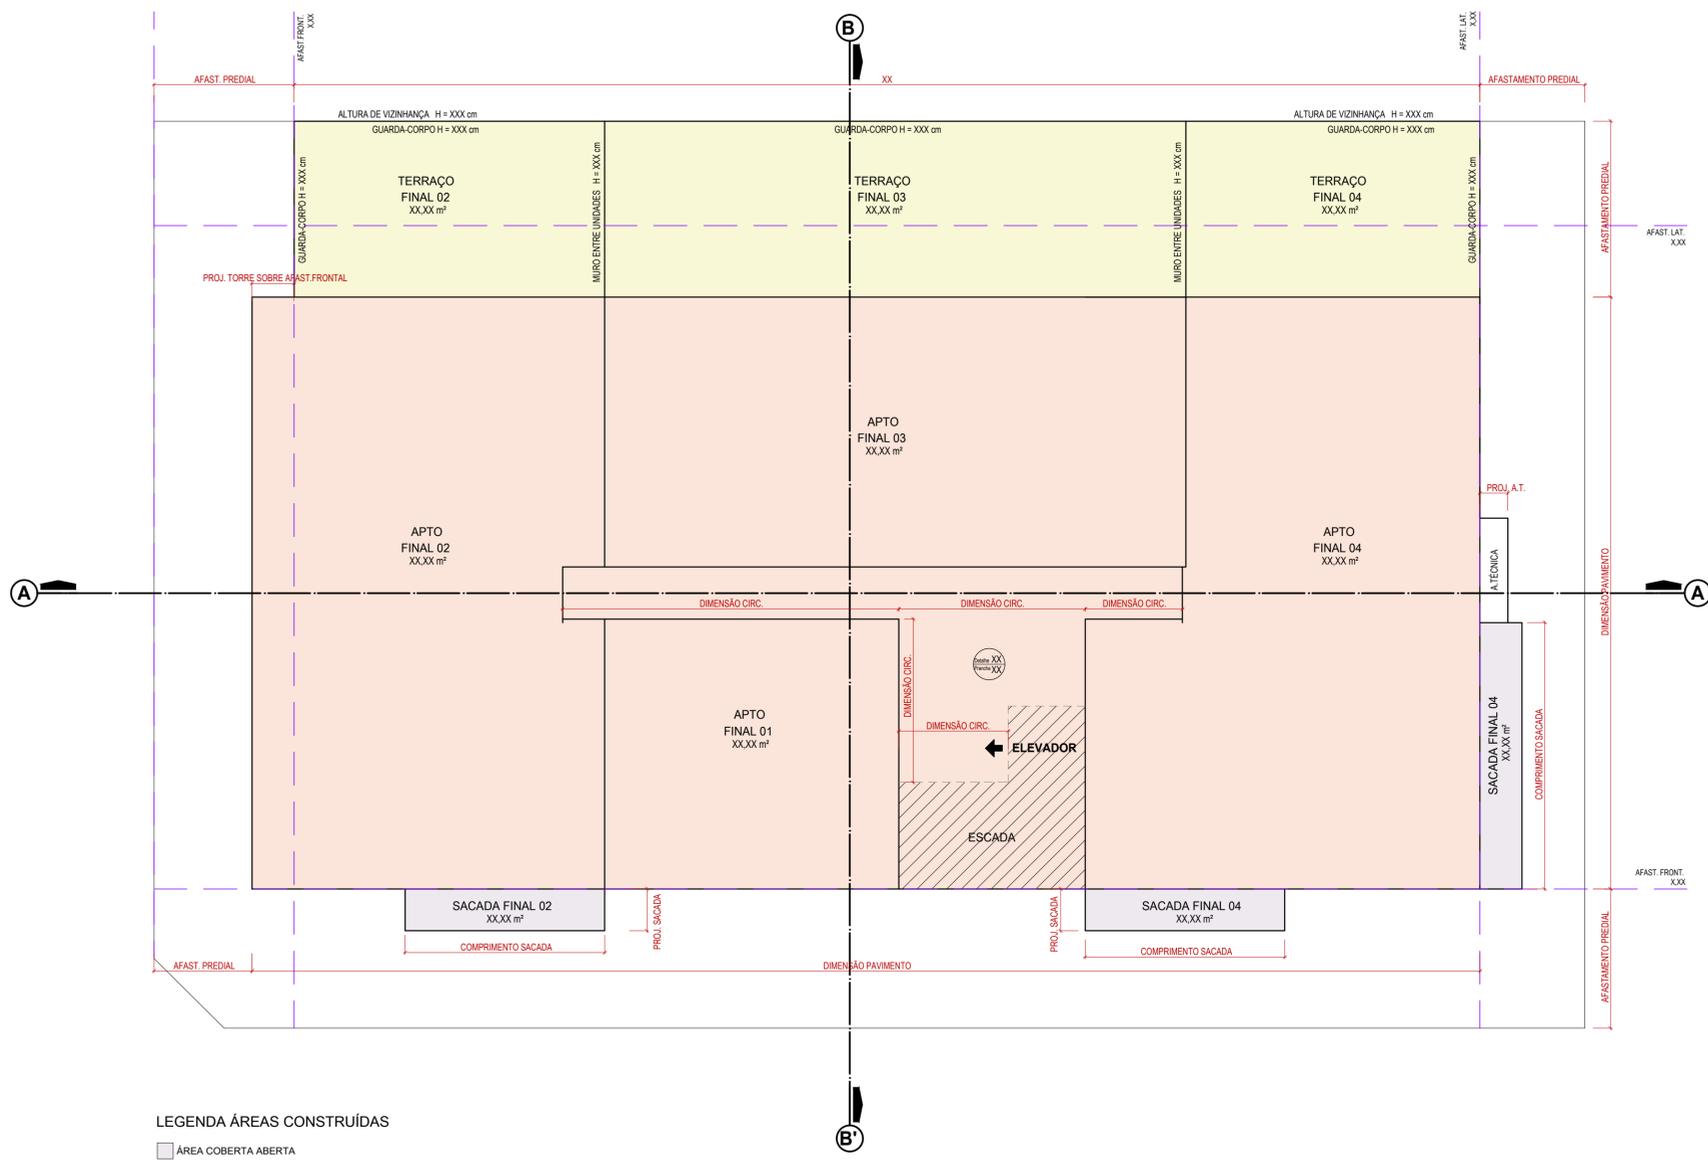


LEGENDA ÁREAS CONSTRUÍDAS


- ÁREA COBERTA ABERTA
- ÁREA COBERTA FECHADA
- ÁREA DESCOBERTA

PLANTA BAIXA 2º PAVIMENTO

ESCALA 1 : 100
 ÁREA CONSTRUÍDA = X,XX m²

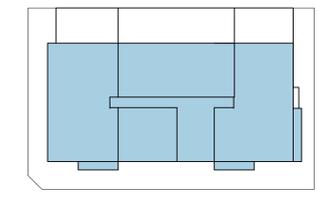

TO
 ESCALA 1 : 500

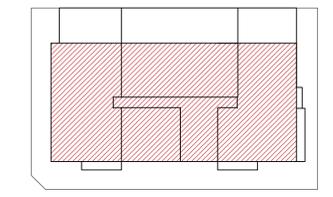

CA
 ESCALA 1 : 500
 CA RESIDENCIAL = X,XX m²
 CA NÃO RESIDENCIAL = X,XX m²
 CA TOTAL = X,XX m²

NOTAS DO DOCUMENTO - DELETAR ANTES DE ENVIAR:
 1. LOCAÇÃO DOS CORTES NA METADE DA FACHADA, PARA CONFERÊNCIA DO HF.

ESPAÇO RESERVADO PARA SELO DIGITAL DE APROVAÇÃO, QUANDO DEFERIDO O PROCESSO



LOGO PROPRIETÁRIO/
 ESCRITÓRIO ARQUITETURA

ENDEREÇO DO PROJETO	INSCRIÇÃO IMOBILIAR
USO DO PROJETO/ TIPO	NÚMERO DE PROJETO APROVADO DE LOTEAMENTO (SE HOUVER)


ASSINATURA NONONO PARTICIPAÇÕES LTDA CNPJ 11.111.111/0001-11	ASSINATURA NOME AUTOR PROJETO - REGISTRO PROFISSIONAL
--	---

CONTEÚDO: PLANTA BAIXA - 2º PAVIMENTO	REVISÃO XX ESCALA DATA	Nº DA PRANCHA XX/XX
---------------------------------------	---------------------------	---------------------

MODELO APROVATIVO SIMPLIFICADO: R02

QUADRO DE ÁREAS

Incentivos	Pavimento	Áreas				Área Computável (CA)		Taxa de ocupação (%)	Área Privativa*
		Coberta Fechada	Coberta Aberta	Descoberta	Total	Residencial	Não Residencial		
	SUBSOLO -01	XX,XXm²	XX,XXm²	XX,XXm²	XX,XXm²	XX,XXm²	XX,XXm²	XX,XX%	XX,XXm²
	1º PAVIMENTO	XX,XXm²	XX,XXm²	XX,XXm²	XX,XXm²	XX,XXm²	XX,XXm²	XX,XX%	XX,XXm²
	PRSO INTERMEDIÁRIO	XX,XXm²	XX,XXm²	XX,XXm²	XX,XXm²	XX,XXm²	XX,XXm²	XX,XX%	XX,XXm²
	2º PAVIMENTO	XX,XXm²	XX,XXm²	XX,XXm²	XX,XXm²	XX,XXm²	XX,XXm²	XX,XX%	XX,XXm²
	3º PAVIMENTO	XX,XXm²	XX,XXm²	XX,XXm²	XX,XXm²	XX,XXm²	XX,XXm²	XX,XX%	XX,XXm²
	4º PAVIMENTO	XX,XXm²	XX,XXm²	XX,XXm²	XX,XXm²	XX,XXm²	XX,XXm²	XX,XX%	XX,XXm²
	5º PAVIMENTO	XX,XXm²	XX,XXm²	XX,XXm²	XX,XXm²	XX,XXm²	XX,XXm²	XX,XX%	XX,XXm²
	ADI	XX,XXm²	XX,XXm²	XX,XXm²	XX,XXm²	XX,XXm²	XX,XXm²	XX,XX%	XX,XXm²
	USO MISTO	XX,XXm²	XX,XXm²	XX,XXm²	XX,XXm²	XX,XXm²	XX,XXm²	XX,XX%	XX,XXm²
	PAV. COBERTURA	XX,XXm²	XX,XXm²	XX,XXm²	XX,XXm²	XX,XXm²	XX,XXm²	XX,XX%	XX,XXm²
	BARRILETE	XX,XXm²	XX,XXm²	XX,XXm²	XX,XXm²	XX,XXm²	XX,XXm²	XX,XX%	XX,XXm²
	RESERVATÓRIO	XX,XXm²	XX,XXm²	XX,XXm²	XX,XXm²	XX,XXm²	XX,XXm²	XX,XX%	XX,XXm²
Total		XX,XXm²	XX,XXm²	XX,XXm²	XX,XXm²	XX,XXm²	XX,XXm²	XX,XX%	XX,XXm²

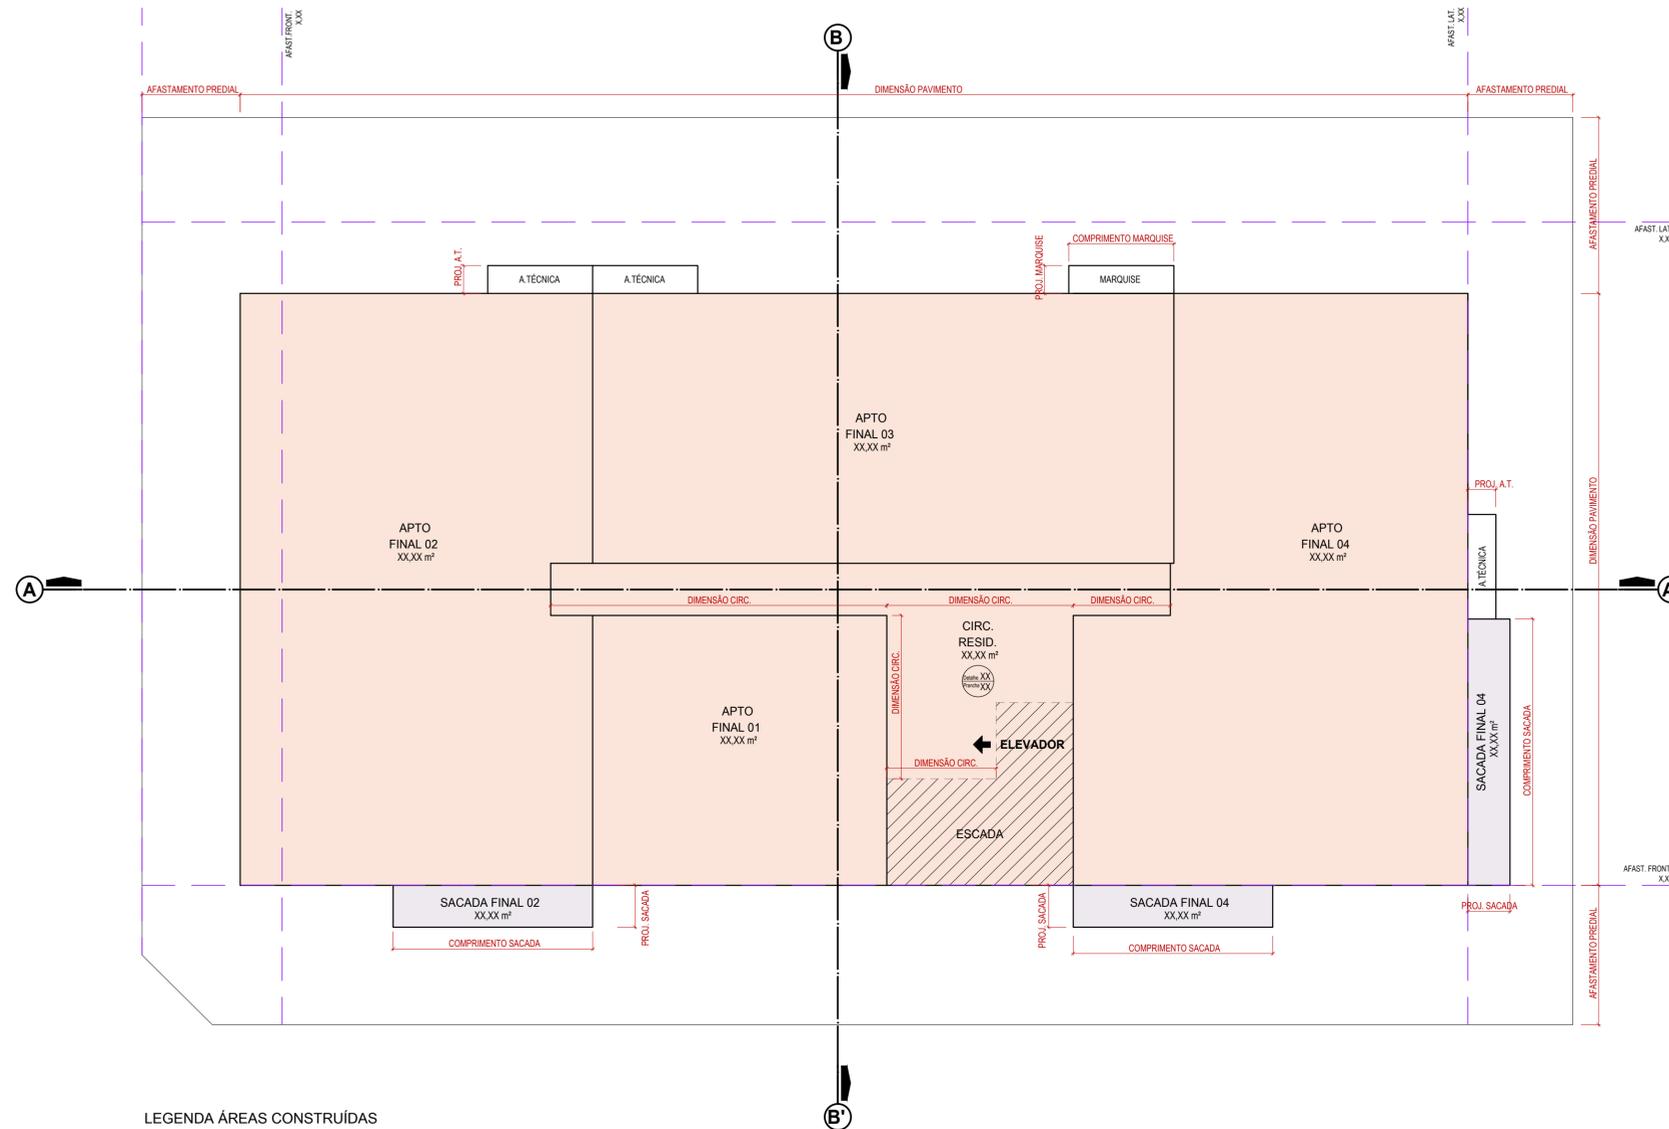

LEGENDA ÁREAS CONSTRUÍDAS


- ÁREA COBERTA ABERTA
- ÁREA COBERTA FECHADA

PLANTA BAIXA PAVIMENTO TIPO (3º AO 5º PAV)


ESCALA 1 : 100

ÁREA CONSTRUÍDA = X,XX m²

PAVIMENTO

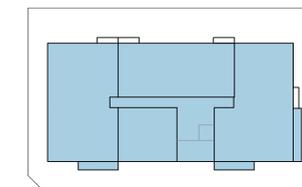

TO
ESCALA 1 : 500

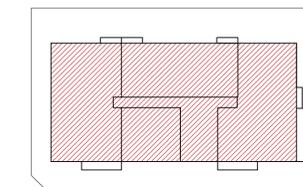

CA
ESCALA 1 : 500

CA RESIDENCIAL = X,XX m²
CA NÃO RESIDENCIAL = X,XX m²
CA TOTAL = X,XX m²

NOTAS DO DOCUMENTO - DELETAR ANTES DE ENVIAR:


1. LOCAÇÃO DOS cortes NA METADE DA FACHADA, PARA CONFERÊNCIA DO HF.

ESPAÇO RESERVADO PARA SEL DIGITAL DE APROVAÇÃO, QUANDO DEFERIDO O PROCESSO


		LOGO PROPRIETÁRIO/ ESCRITÓRIO ARQUITETURA
ENDEREÇO DO PROJETO		INSCRIÇÃO IMOBILIÁRIA XX.XX.XXX.XXX.XXX.XXX
USO DO PROJETO/ TIPO		NÚMERO DE PROJETO APROVADO DE LOTEAMENTO (SE HOUVER)
ASSINATURA NONONO PARTICIPAÇÕES LTDA CNPJ 11.111.111/0001-11	ASSINATURA NOME AUTOR PROJETO - REGISTRO PROFISSIONAL	
CONTEÚDO: PLANTA BAIXA - PAVIMENTO TIPO	REVISÃO XX ESCALA DATA	Nº DA PRANCHA XX/XX MODELO APROVATIVO SIMPLIFICADO: R02

QUADRO DE ÁREAS

Incentivos	Pavimento	Áreas				Área Computável (CA)		Taxa de ocupação (%)	Área Privativa*
		Coberta Fechada	Coberta Aberta	Descoberta	Total	Residencial	Não Residencial		
	SUBSOLO -01	XX,XXm²	XXX,XXm²	XX,XXm²	XX,XXm²	XX,XXm²	XX,XXm²	XX,XX%	XX,XXm²
	1º PAVIMENTO	XX,XXm²	XX,XXm²	XX,XXm²	XX,XXm²	XX,XXm²	XX,XXm²	XX,XX%	XX,XXm²
	PRSO INTERMEDIÁRIO	XX,XXm²	XX,XXm²	XX,XXm²	XX,XXm²	XX,XXm²	XX,XXm²	XX,XX%	XX,XXm²
	2º PAVIMENTO	XX,XXm²	XX,XXm²	XX,XXm²	XX,XXm²	XX,XXm²	XX,XXm²	XX,XX%	XX,XXm²
	3º PAVIMENTO	XX,XXm²	XX,XXm²	XX,XXm²	XX,XXm²	XX,XXm²	XX,XXm²	XX,XX%	XX,XXm²
	4º PAVIMENTO	XX,XXm²	XX,XXm²	XX,XXm²	XX,XXm²	XX,XXm²	XX,XXm²	XX,XX%	XX,XXm²
	5º PAVIMENTO	XX,XXm²	XX,XXm²	XX,XXm²	XX,XXm²	XX,XXm²	XX,XXm²	XX,XX%	XX,XXm²
ADI	USO MISTO	XX,XXm²	XX,XXm²	XX,XXm²	XX,XXm²	XX,XXm²	XX,XXm²	XX,XX%	XX,XXm²
	PAV. COBERTURA	XX,XXm²	XX,XXm²	XX,XXm²	XX,XXm²	XX,XXm²	XX,XXm²	XX,XX%	XX,XXm²
	BARRILETE	XX,XXm²	XX,XXm²	XX,XXm²	XX,XXm²	XX,XXm²	XX,XXm²	XX,XX%	XX,XXm²
	RESERVATÓRIO	XX,XXm²	XX,XXm²	XX,XXm²	XX,XXm²	XX,XXm²	XX,XXm²	XX,XX%	XX,XXm²
Total		XX,XXm²	XX,XXm²	XX,XXm²	XX,XXm²	XX,XXm²	XX,XXm²	XX,XX%	XX,XXm²

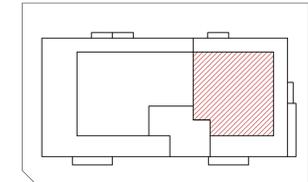

CA RESIDENCIAL = X,XX m²
 CA NÃO RESIDENCIAL = X,XX m²
CA TOTAL = X,XX m²
 ESCALA 1 : 500

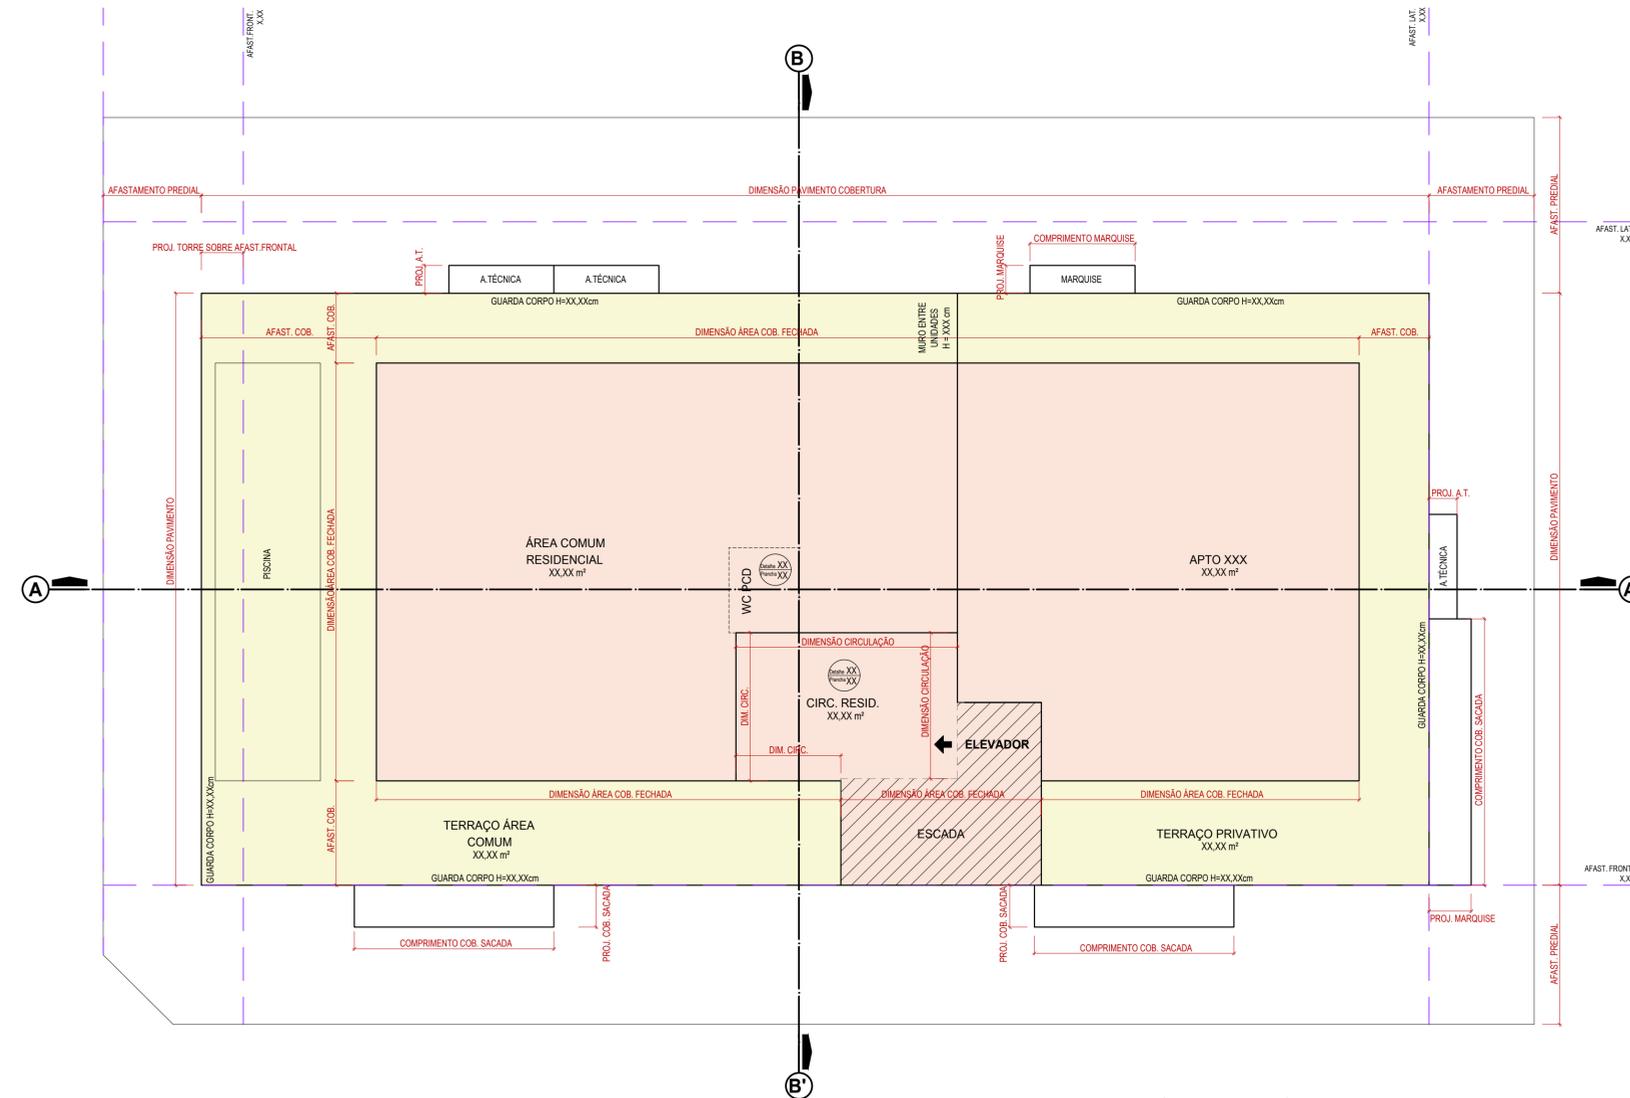

LEGENDA ÁREAS CONSTRUÍDAS

- ÁREA COBERTA FECHADA
- ÁREA DESCOBERTA

PLANTA BAIXA PAVIMENTO DE COBERTURA

ESCALA 1 : 100
 ÁREA CONSTRUÍDA = X,XX m²



PLANTA BAIXA BARRILETE

ESCALA 1 : 100
 ÁREA CONSTRUÍDA = X,XX m²



PLANTA BAIXA RESERVATÓRIO

ESCALA 1 : 100
 ÁREA CONSTRUÍDA = X,XX m²

NOTAS DO DOCUMENTO - DELETAR ANTES DE ENVIAR:
 1. LOCAÇÃO DOS CORTES NA METADE DA FACHADA, PARA CONFERÊNCIA DO HF.

ESPAÇO RESERVADO PARA SELO DIGITAL DE APROVAÇÃO, QUANDO DEFERIDO O PROCESSO

Blank area reserved for the digital approval stamp.

		LOGO PROPRIETÁRIO/ ESCRITÓRIO ARQUITETURA	
ENDEREÇO DO PROJETO		INSCRIÇÃO IMOBILIARIA XX.XX.XXX.XXX.XXX.XXX	
USO DO PROJETO/ TIPO		NÚMERO DE PROJETO APROVADO DE LOTEAMENTO (SE HOUVER)	
ASSINATURA NONONO PARTICIPAÇÕES LTDA CNPJ 11.111.111/0001-11		ASSINATURA NOME AUTOR PROJETO - REGISTRO PROFISSIONAL	
CONTEUDO: PLANTA BAIXA - PAVIMENTO DE COBERTURA; BARRILETE; RESERVATÓRIO		REVISÃO XX ESCALA	DATA Nº DA PRANCHA XX/XX

MEMORIAL AFASTAMENTOS LATERAIS

CORTE AA'

CÁLCULO DE AFASTAMENTO SEÇÃO A
DISPENSADO AFASTAMENTO

AFASTAMENTO ADOTADO = X,XX metros

CÁLCULO DE AFASTAMENTO SEÇÃO B

AFASTAMENTO = $HF / 7$
AFASTAMENTO = $(X,XX) / 7 = X,XXm$

AFASTAMENTO MÍNIMO ADOTADO = X,XX metros

CORTE BB'

CÁLCULO DE AFASTAMENTO SEÇÃO A
DISPENSADO AFASTAMENTO

AFASTAMENTO ADOTADO = X,XX metros

CÁLCULO DE AFASTAMENTO SEÇÃO B

AFASTAMENTO = $HF / 7$
AFASTAMENTO = $(X,XX) / 7 = X,XXm$

AFASTAMENTO MÍNIMO ADOTADO = X,XX metros

NOTAS DO DOCUMENTO - DELETAR ANTES DE ENVIAR:

1. INCLUIR UM CORTE NO PONTO MÉDIO DE CADA FACHADA COM AFASTAMENTO LATERAL/ FUNDOS.

ESPAÇO RESERVADO PARA SELO DIGITAL DE APROVAÇÃO, QUANDO DEFERIDO O PROCESSO



LOGO PROPRIETÁRIO/
ESCRITÓRIO ARQUITETURA

ENDEREÇO DO PROJETO

INSCRIÇÃO IMOBILIÁRIA:
XX.XX.XXX.XXXXXXXX.XXX

USO DO PROJETO/ TIPO

NÚMERO DE PROJETO APROVADO
DE LOTEAMENTO (SE HOUVER)

ASSINATURA
NONONO PARTICIPAÇÕES LTDA
CNPJ 11.111.111/0001-11


ASSINATURA
NOME AUTOR PROJETO -
REGISTRO PROFISSIONAL

CONTEÚDO: CORTE AA'; CORTE BB'


REVISÃO XX
As indicated DATA

Nº DA PRANCHA XX/XX

MODELO APROVATIVO SIMPLIFICADO: R02

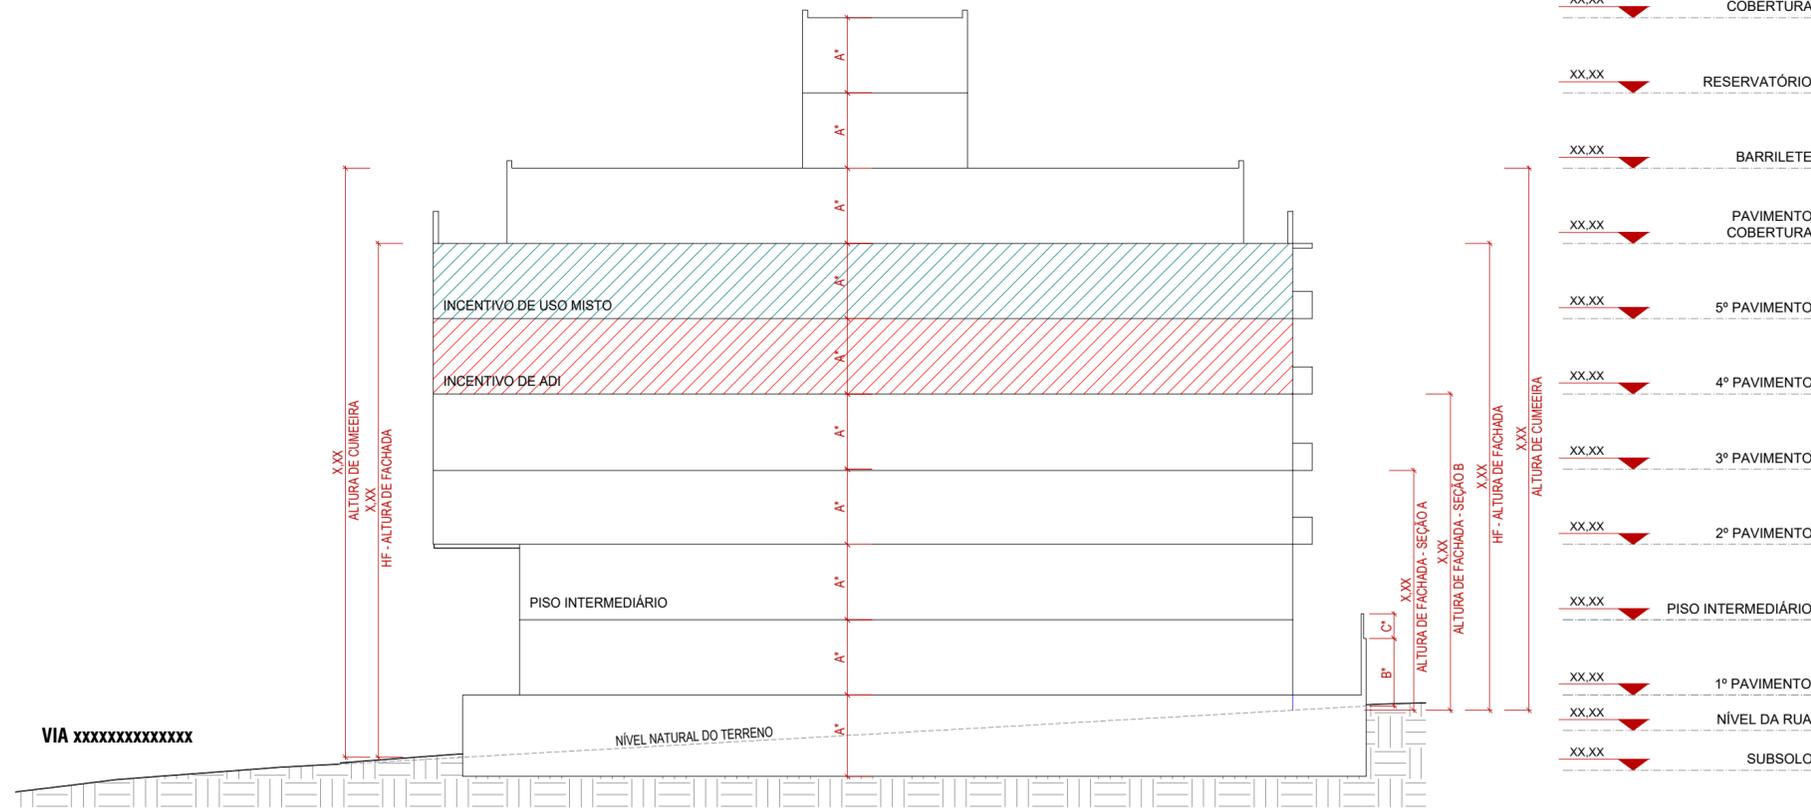

CORTE AA'
ESCALA 1 : 200

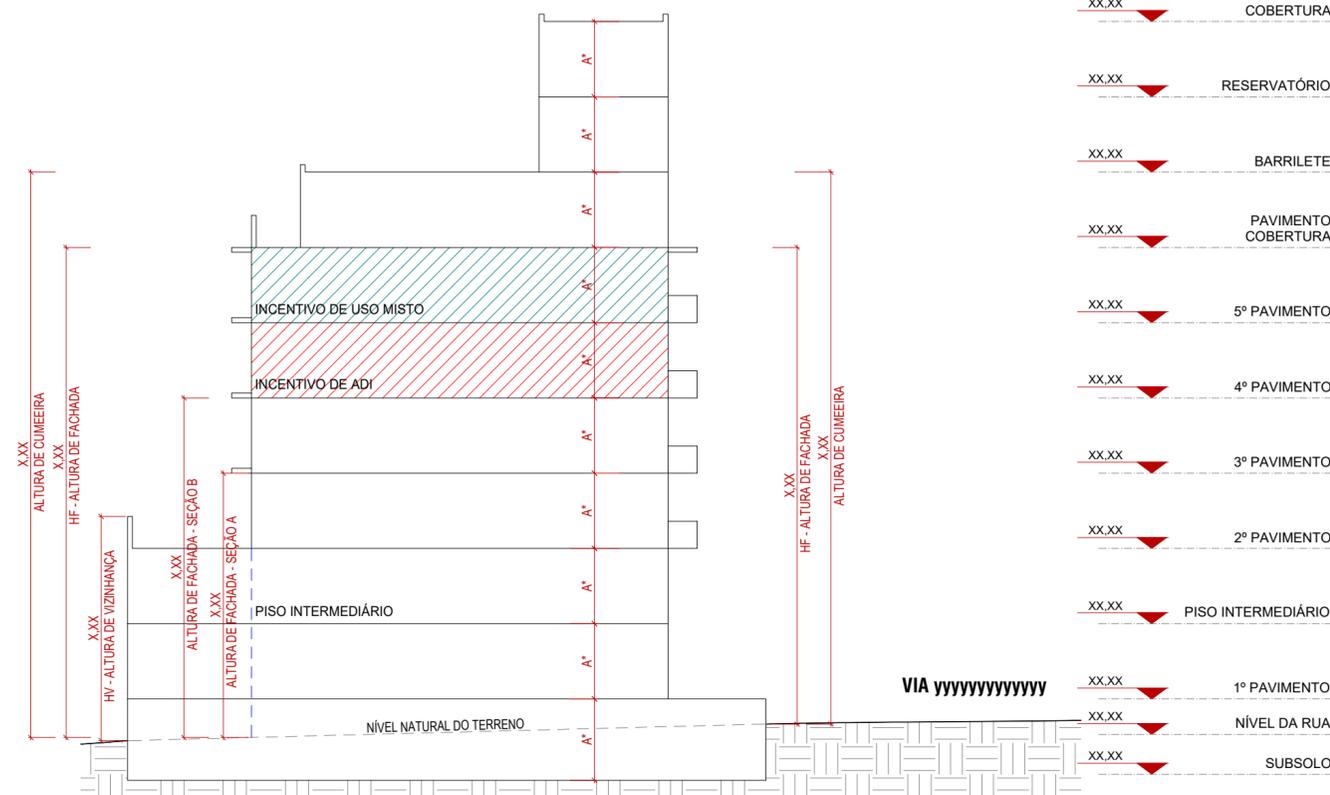

CORTE BB'
ESCALA 1 : 200

A* = ALTURA ENTRE PISOS ACABADOS
B* = ALTURA MURO LATERAL, A PARTIR DO NÍVEL NATURAL DO TERRENO
C* = ALTURA DE GRADIL

DETALHAMENTO SANITÁRIOS ACESSÍVEIS

DETALHAMENTO ESCADA,
INCLUSIVE GUARDA-CORPO E CORRIMÃO

DETALHAMENTO ACESSIBILIDADE PISCINA

DETALHAMENTO CIRCULAÇÃO
ACESSÍVEL

DETALHAMENTO RAMPA,
INCLUSIVE GUARDA-CORPO E CORRIMÃO

DETALHAMENTO TRATAMENTO DE DESNÍVEIS

ESPAÇO RESERVADO PARA SELO DIGITAL DE APROVAÇÃO, QUANDO DEFERIDO O PROCESSO



LOGO PROPRIETÁRIO/
ESCRITÓRIO ARQUITETURA

ENDEREÇO DO PROJETO	INSCRIÇÃO IMOBILIÁRIA: XX.XXX.XXX.XXXX.XXX.XXX
USO DO PROJETO/ TIPO	NÚMERO DE PROJETO APROVADO DE LOTEAMENTO (SE HOUVER)

ASSINATURA
NONONO PARTICIPAÇÕES LTDA
CNPJ 11.111.111/0001-11

ASSINATURA
NOME AUTOR PROJETO -
REGISTRO PROFISSIONAL

CONTEÚDO: ACESSIBILIDADE

REVISÃO XX
DATA

Nº DA PRANCHA XX/XX

MODELO APROVATIVO SIMPLIFICADO: R02

Número do Termo	Local da Apreensão	Nome do Autuado	Autuado dia	Material Apreendido
001549	Canasvieiras	-	28/12/2023	1 carrinho de milho
000651	Rua Afonso Cardoso da Veiga	-	27/12/2023	1 carrinho "Coco Gelado"
000952	Ingleses	-	11/01/2024	1 carrinho de milho
000401	Praia da Barra	Francisco Edson Ferreira Rodrigues	15/01/2024	75 redes de dormir; 1 carrinho p/ carregar redes
000402	Praia da Barra	Jonas Gonçalves	15/01/2024	1 carrinho de coquetel
001546	Canasvieiras	Maria Zelia Santos Silva Pinheiro	25/12/2023	1 carrinho de pastel
000023	Rua Açoriano 1967	Carlos Eduardo da Silva	13/01/2024	17 estacas apreendidas
000452	Avenida das Nações	-	14/01/2024	354 peças de roupas; 38 pares de tenis
000953	Praia do Matadeiro	-	11/01/2024	2 placas "tattoo"; canos de PVC
000656	Canasvieiras	-	10/01/2024	96 óculos de sol; 5 shorts
000655	Canasvieiras	Juan Ignacio Lopez	10/01/2024	4 caiaques; 1 cavalete de publicidade
000653	Avenida das Nações	-	09/01/2024	jarrafas térmicas; 8 copos térmicos; 33 brinquedos; 1 caixa de pilha
000020	Rua Mairo Lacombe 98	JGS Nautica LTDA	09/01/2024	41 coletes salva vidas
001543	Canasvieiras	-	28/12/2023	-
000551	Rua Dr. Hélio Anjos Ortis	Marcos Renato da Silva Teixeira	04/01/2024	1 container
008324	Avenida das Nações	Ibrahima Ndoye	06/01/2024	21 pares de tenis
008326	Avenida das Nações	-	06/01/2024	29 brinquedos
008330	Canasvieiras	-	07/01/2024	1 caixa de som
008328	Ingleses	-	07/01/2024	25 escoras de eucalipto; 8 cangas; 1 cavadeira; 1 rede de dormir
008329	Ingleses	-	07/01/2024	1 carrinho de coco
008332	Ingleses	-	07/01/2024	1 painel de óculos com 101 óculos de sol
000602	Praia Ponta das Canas	-	13/01/2024	151 óculos de sol
000954	Ingleses	Brazza on the Beach	12/01/2024	19 cadeiras amarelas devassa
000955	-	Quintal da Maré	12/01/2024	12 mesas brancas; 2 guarda-sois
000956	Ingleses	-	12/01/2024	6 cadeiras de praia; 3 guarda-sois
000957	Praia da Daniela	-	12/01/2024	5 cadeiras de praia; 3 guarda-sois
001547	Ingleses	-	28/12/2023	7 mesas; 4 cadeiras; 2 guarda-sois

Número do Termo	Local da Apreensão	Nome do Autuado	Autuado dia	Material Apreendido
000629	Travessa Leopoldo José Souza n 21	'sem identificação'	1/3/2024	4 mesas de madeira; 10 cadeiras de madeira; 2 guarda sois
001711	João Gualberto Soares; Graciliano Ramos	Manuela e Cláudio	6/3/2024	valete "lavacar ilha; 1 cavalete "Barbearia Ramos"; 1 cavalete "precisa-se de cozinheira"; 1 cavalete "ponto do sabor"; 1 cavalete "seven detalhamento automatico"
000977	Praia dos Ingleses	'sem identificação'	1/3/2024	1 cavalete peixaria
000975	Praia dos Ingleses	'sem identificação'	27/02/2024	1 carrinho de agua de coco
000976	Praia dos Ingleses	'sem identificação'	27/02/2024	1 carrinho milho verde