

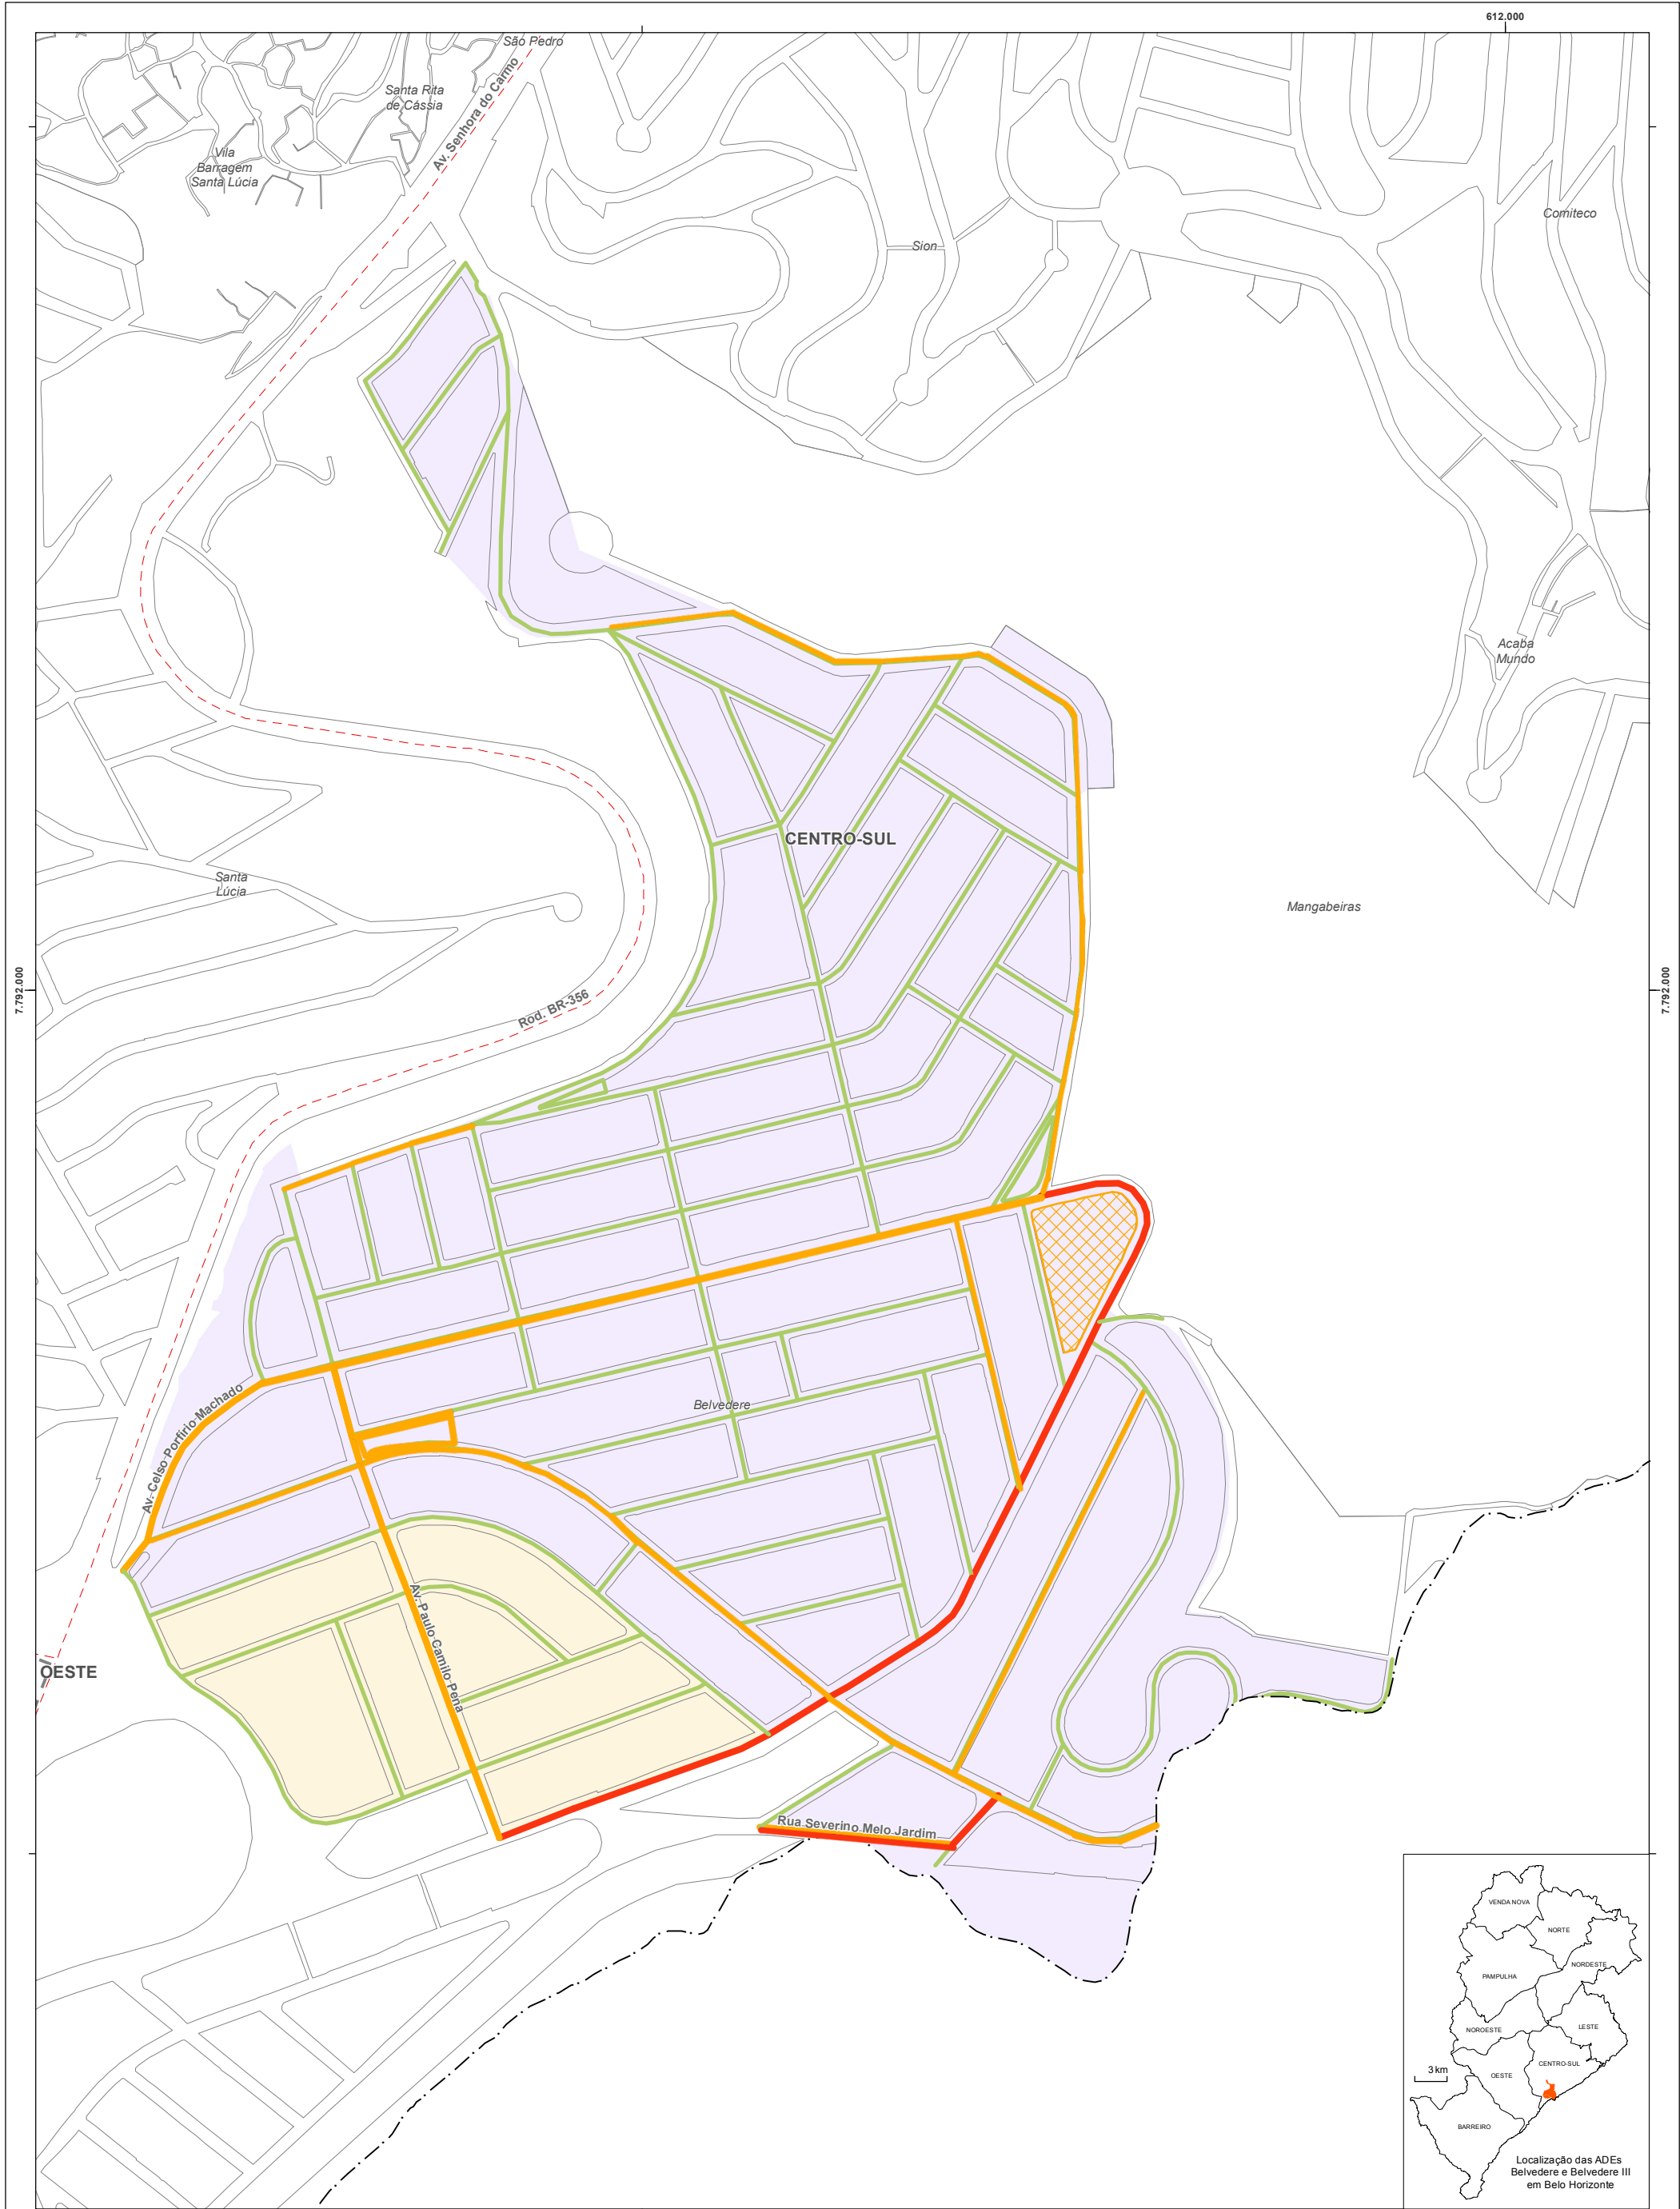


ANEXO I

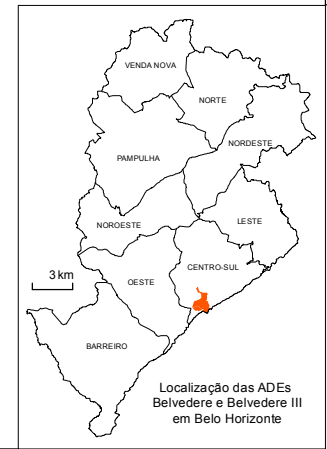


- | | |
|---|---------------------|
| Permissividade de Uso | ADEs |
| — PEB I | — ADE Belvedere |
| — PEB II | — ADE Belvedere III |
| — PEB III | |
| — PEB II | |
| — terrenos nos quais é admitida a substituição de uso | |

- Informação complementar:**
- limite de Região Administrativa
 - vias principais
 - quadra
 - limite intermunicipal

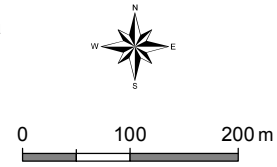

Anexo VII.2: ADEs Belvedere e Belvedere III - uso do solo

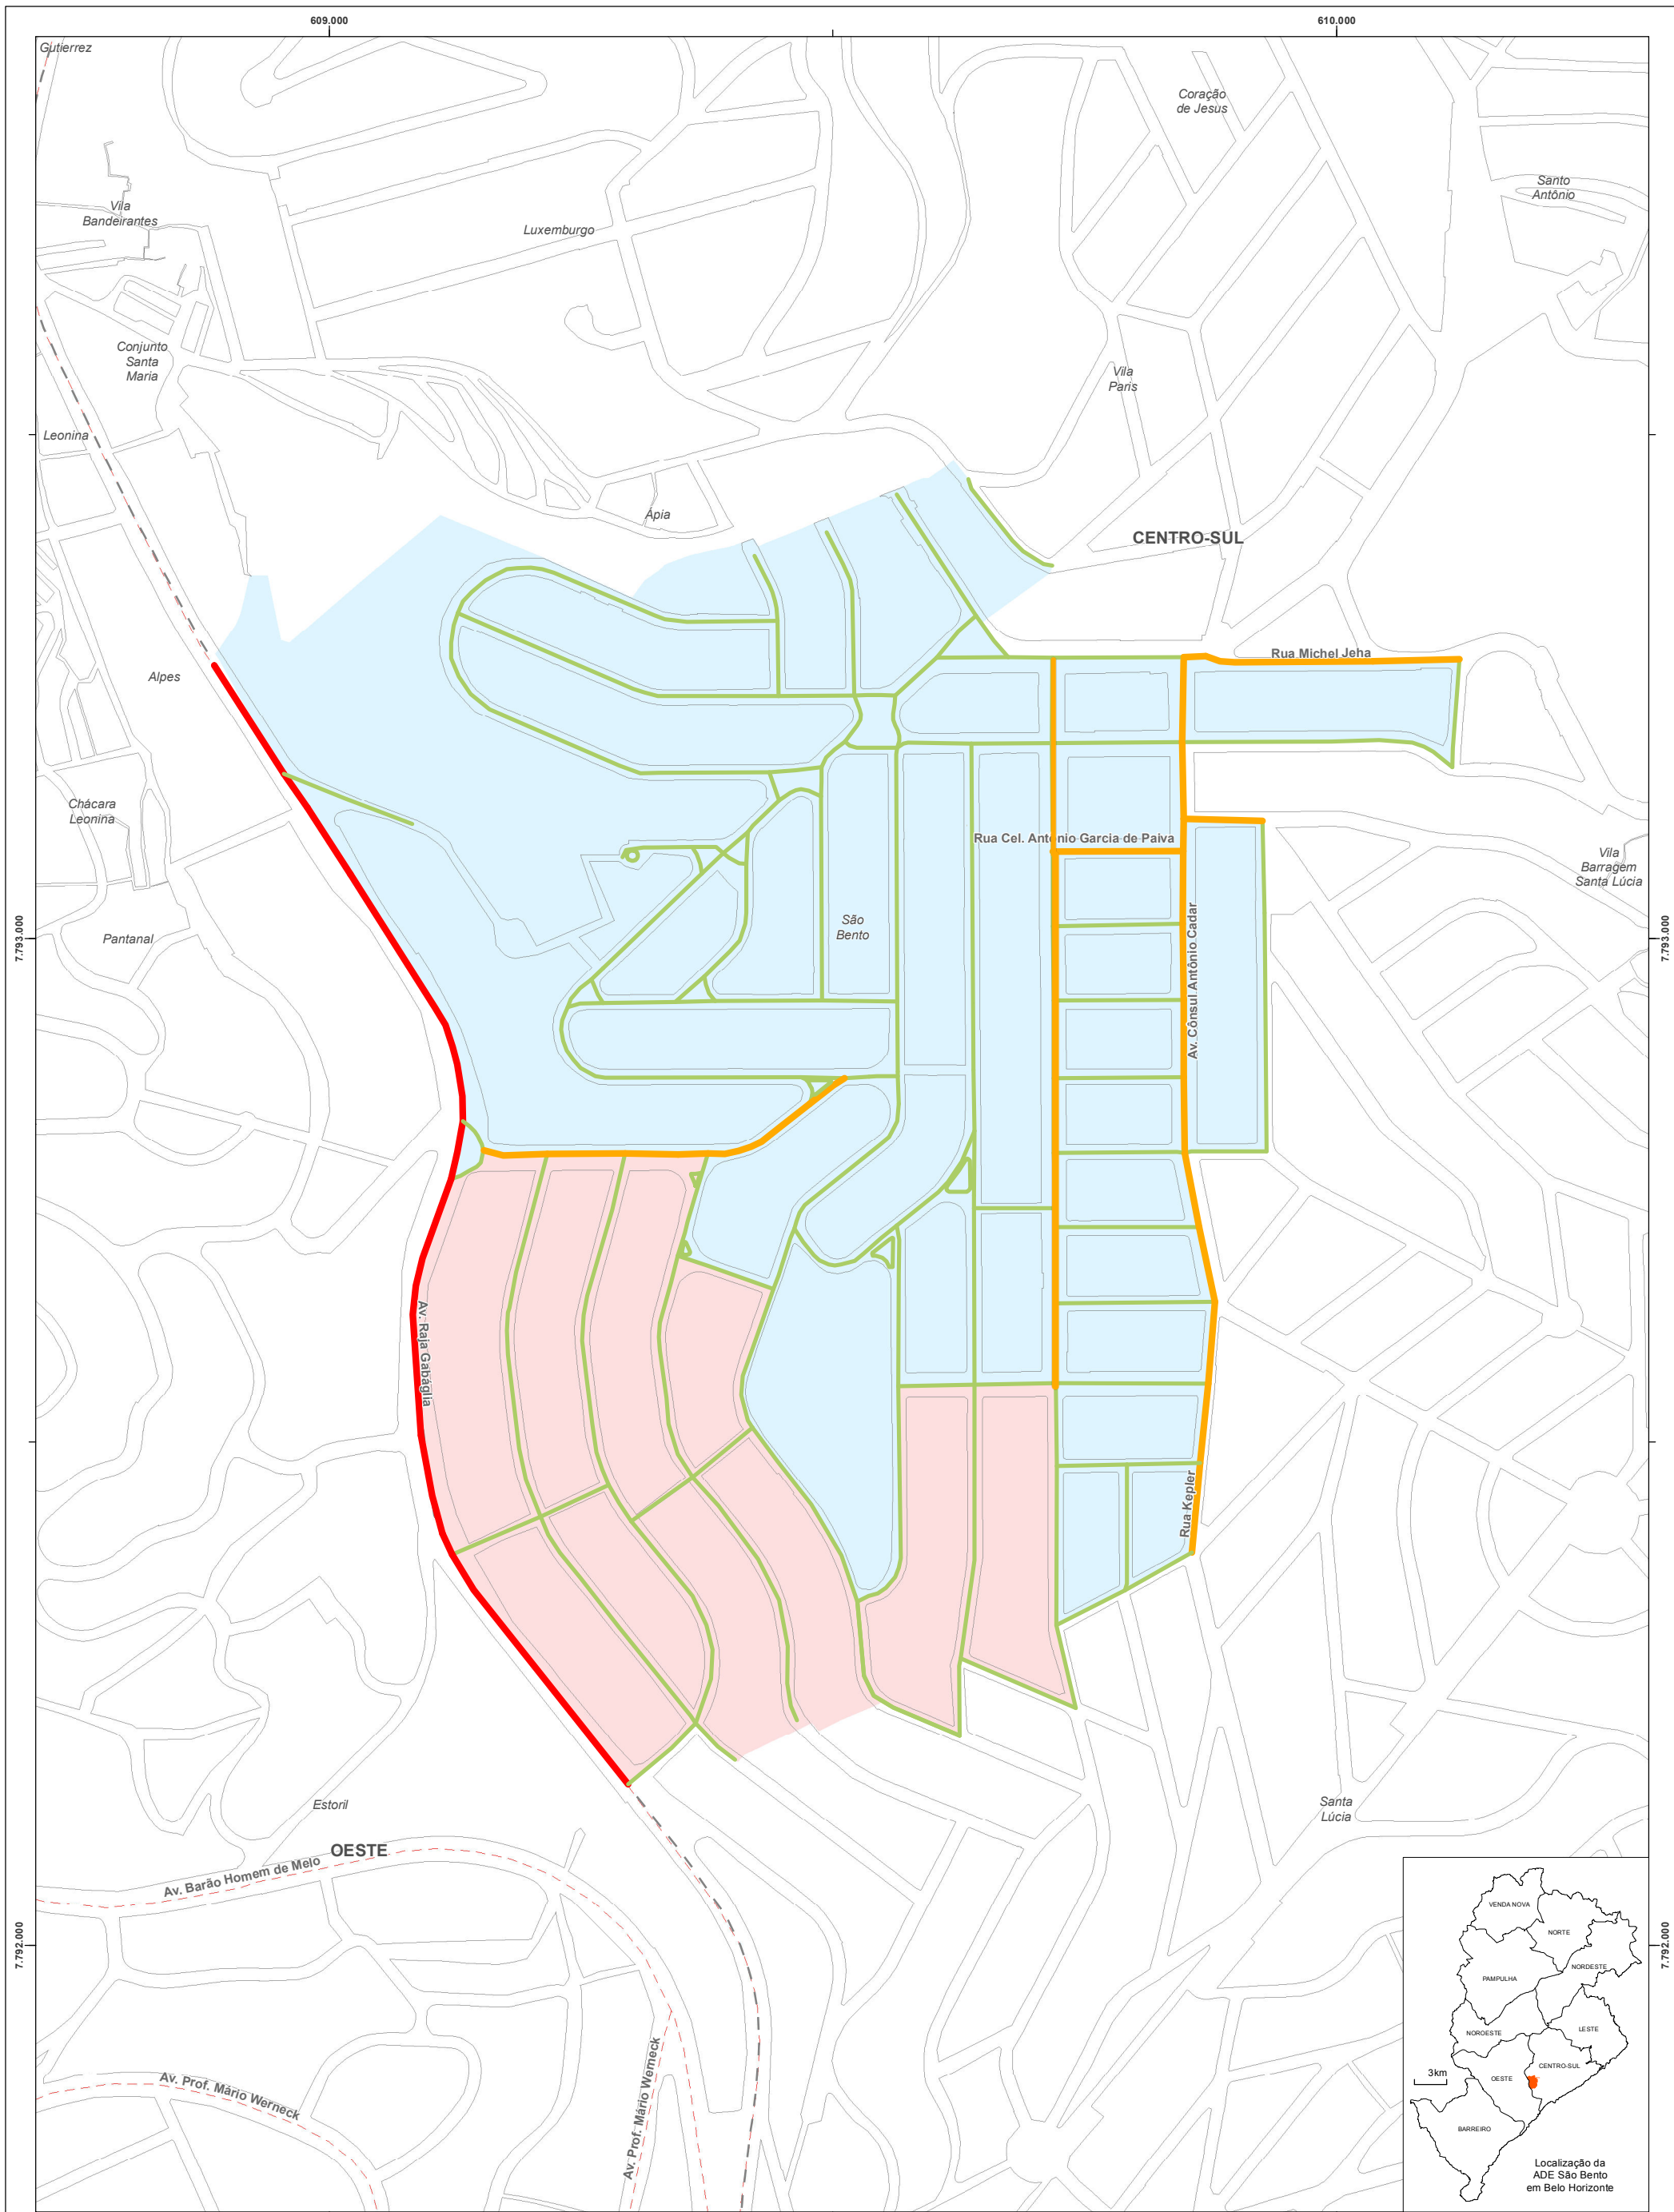

Permissividade de uso

- PESB I
- PESB II
- PESB III

Setores da ADE São Bento

- Setor 1 - Residencial Unifamiliar
- Setor 2 - Residencial Multifamiliar

Informação complementar:

- - limite de Região Administrativa
- - vias principais
- quadra




0 100 200m

Anexo VII.4: ADE São Bento - setores e uso do solo



Localização da ADE São Bento em Belo Horizonte

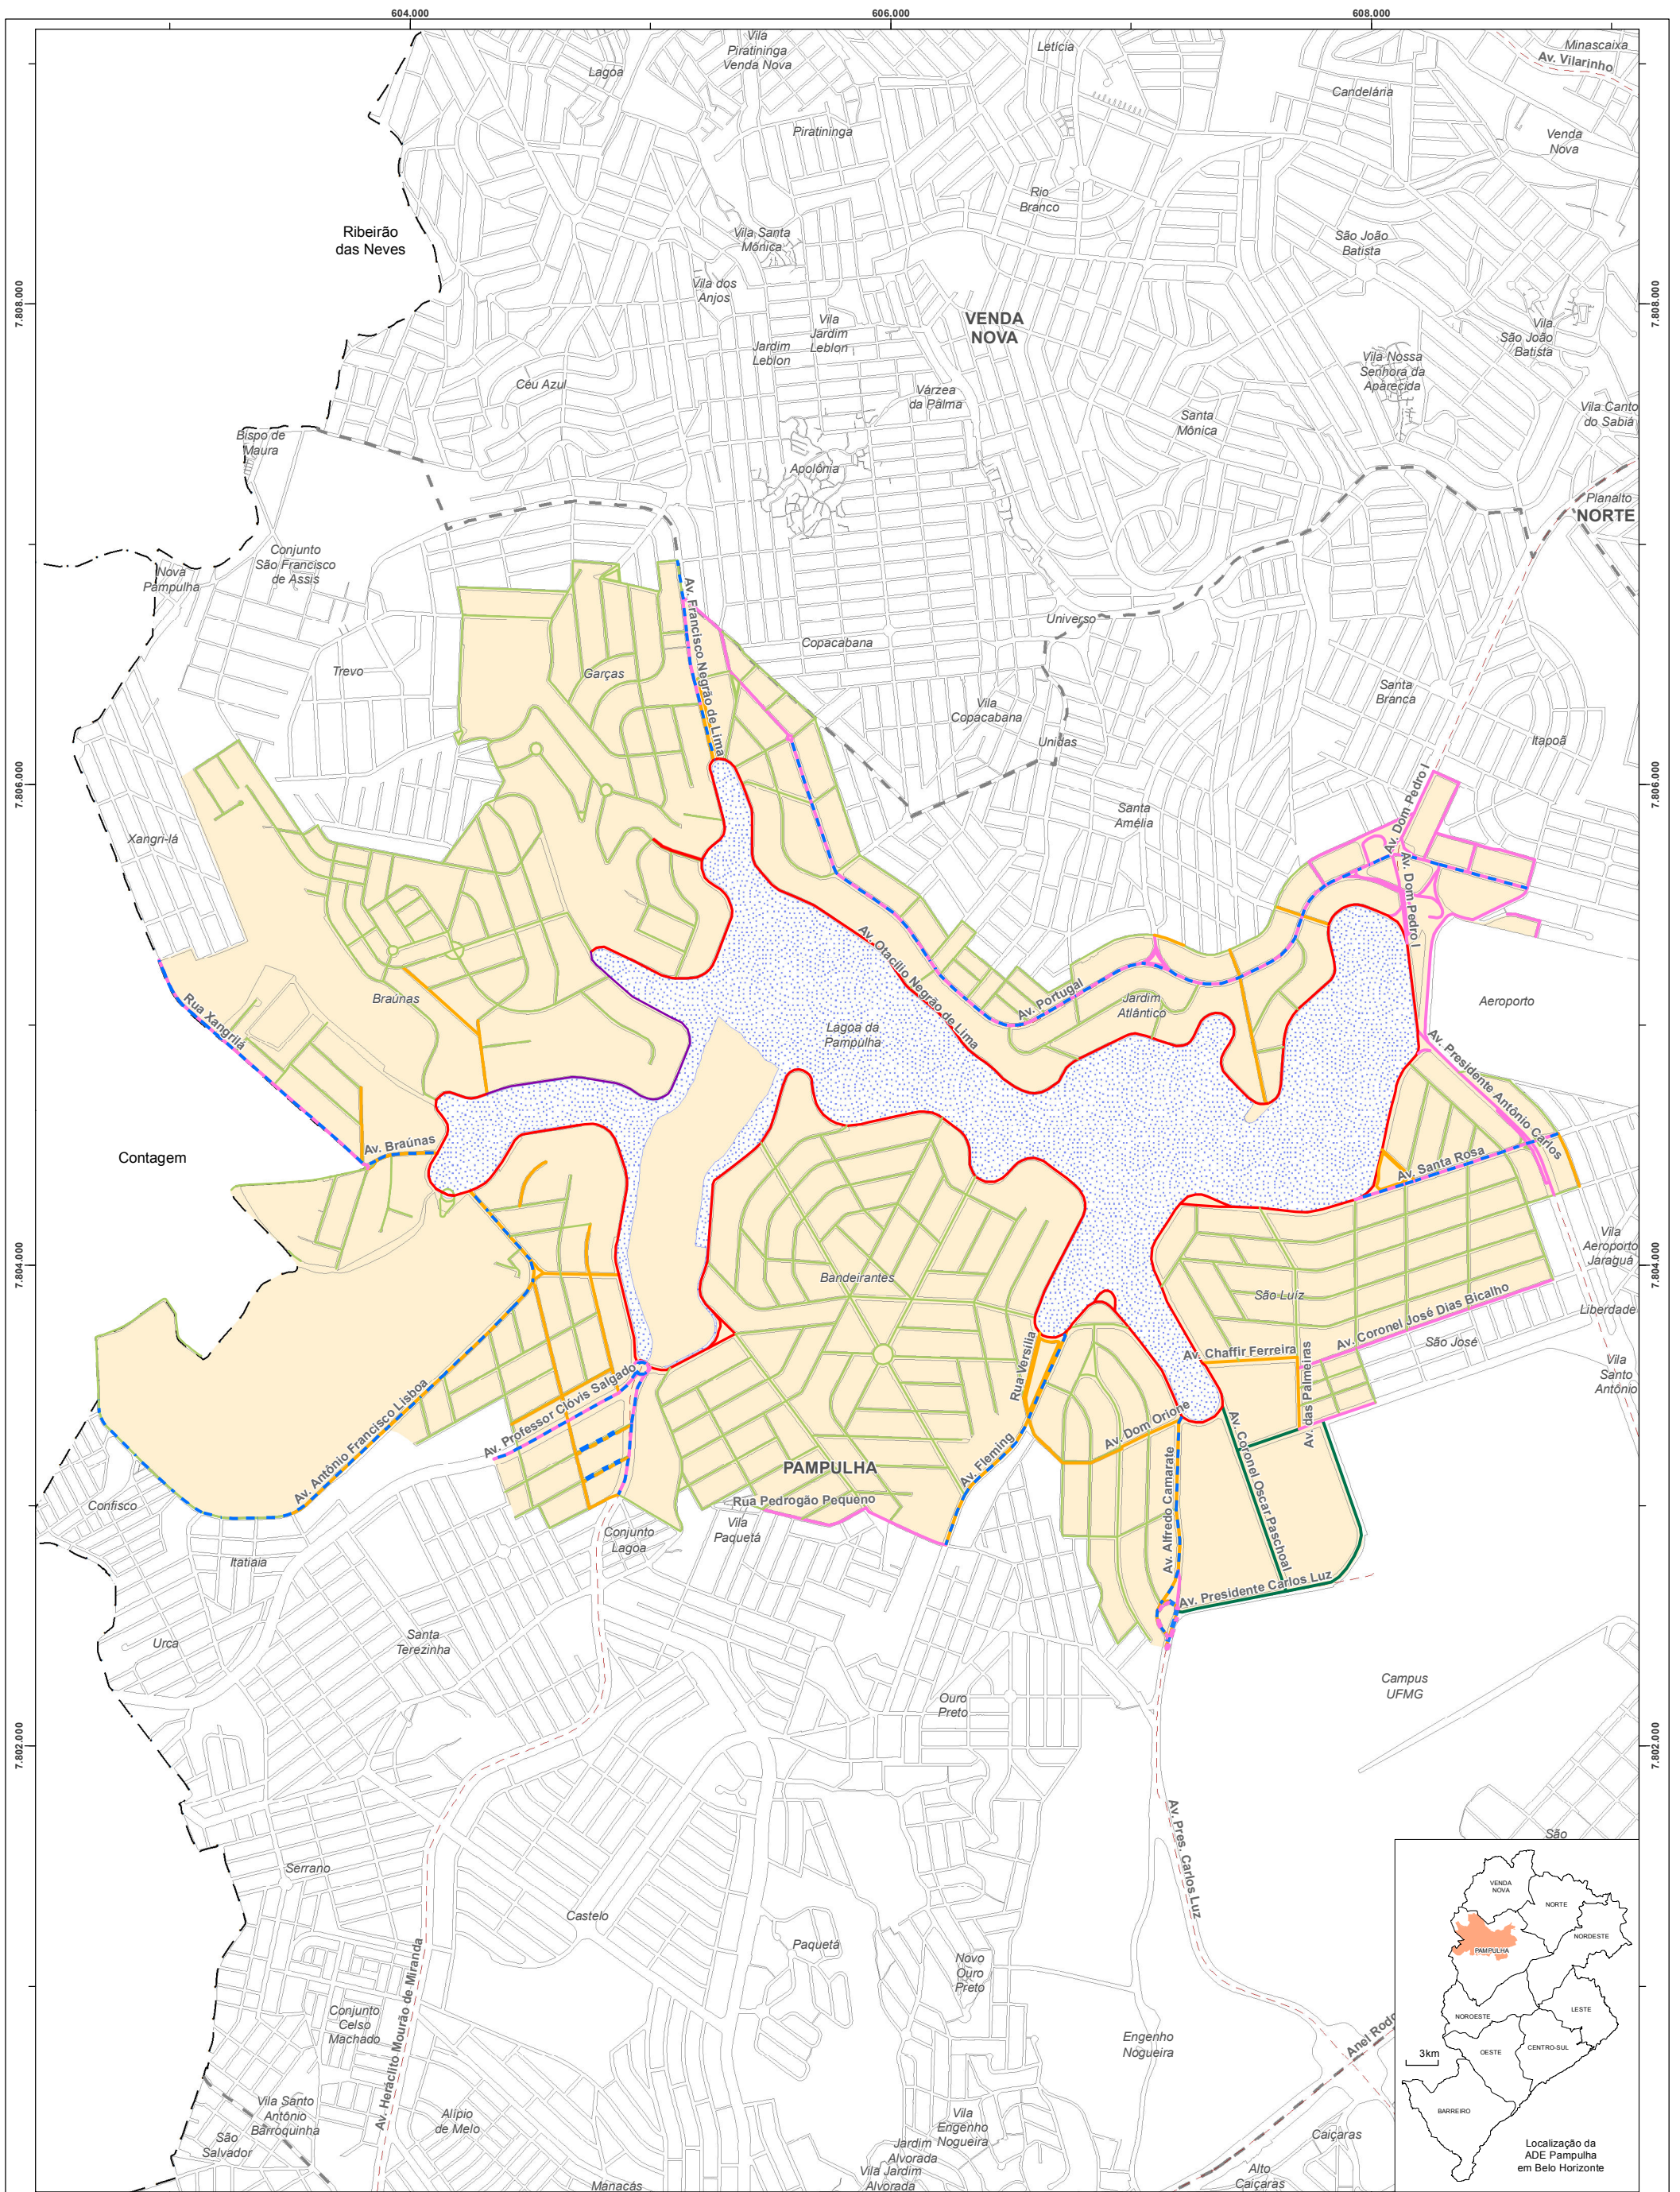

Permissividade de uso:

- PEP I
- PEP II
- PEP III
- PEP III -A
- PEP IV
- PEP V

— admitido agrupamento de lotes para usos não residenciais

ADEs


- ADE Pampulha


Informação complementar:

- limite intermunicipal
- limite de Região Administrativa
- vias principais
- quadra
- Lagoa da Pampulha



**Anexo VII.9A:
ADE Pampulha - uso do solo**

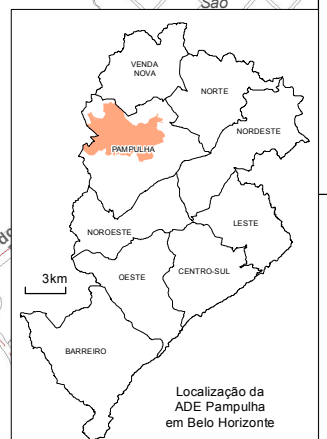

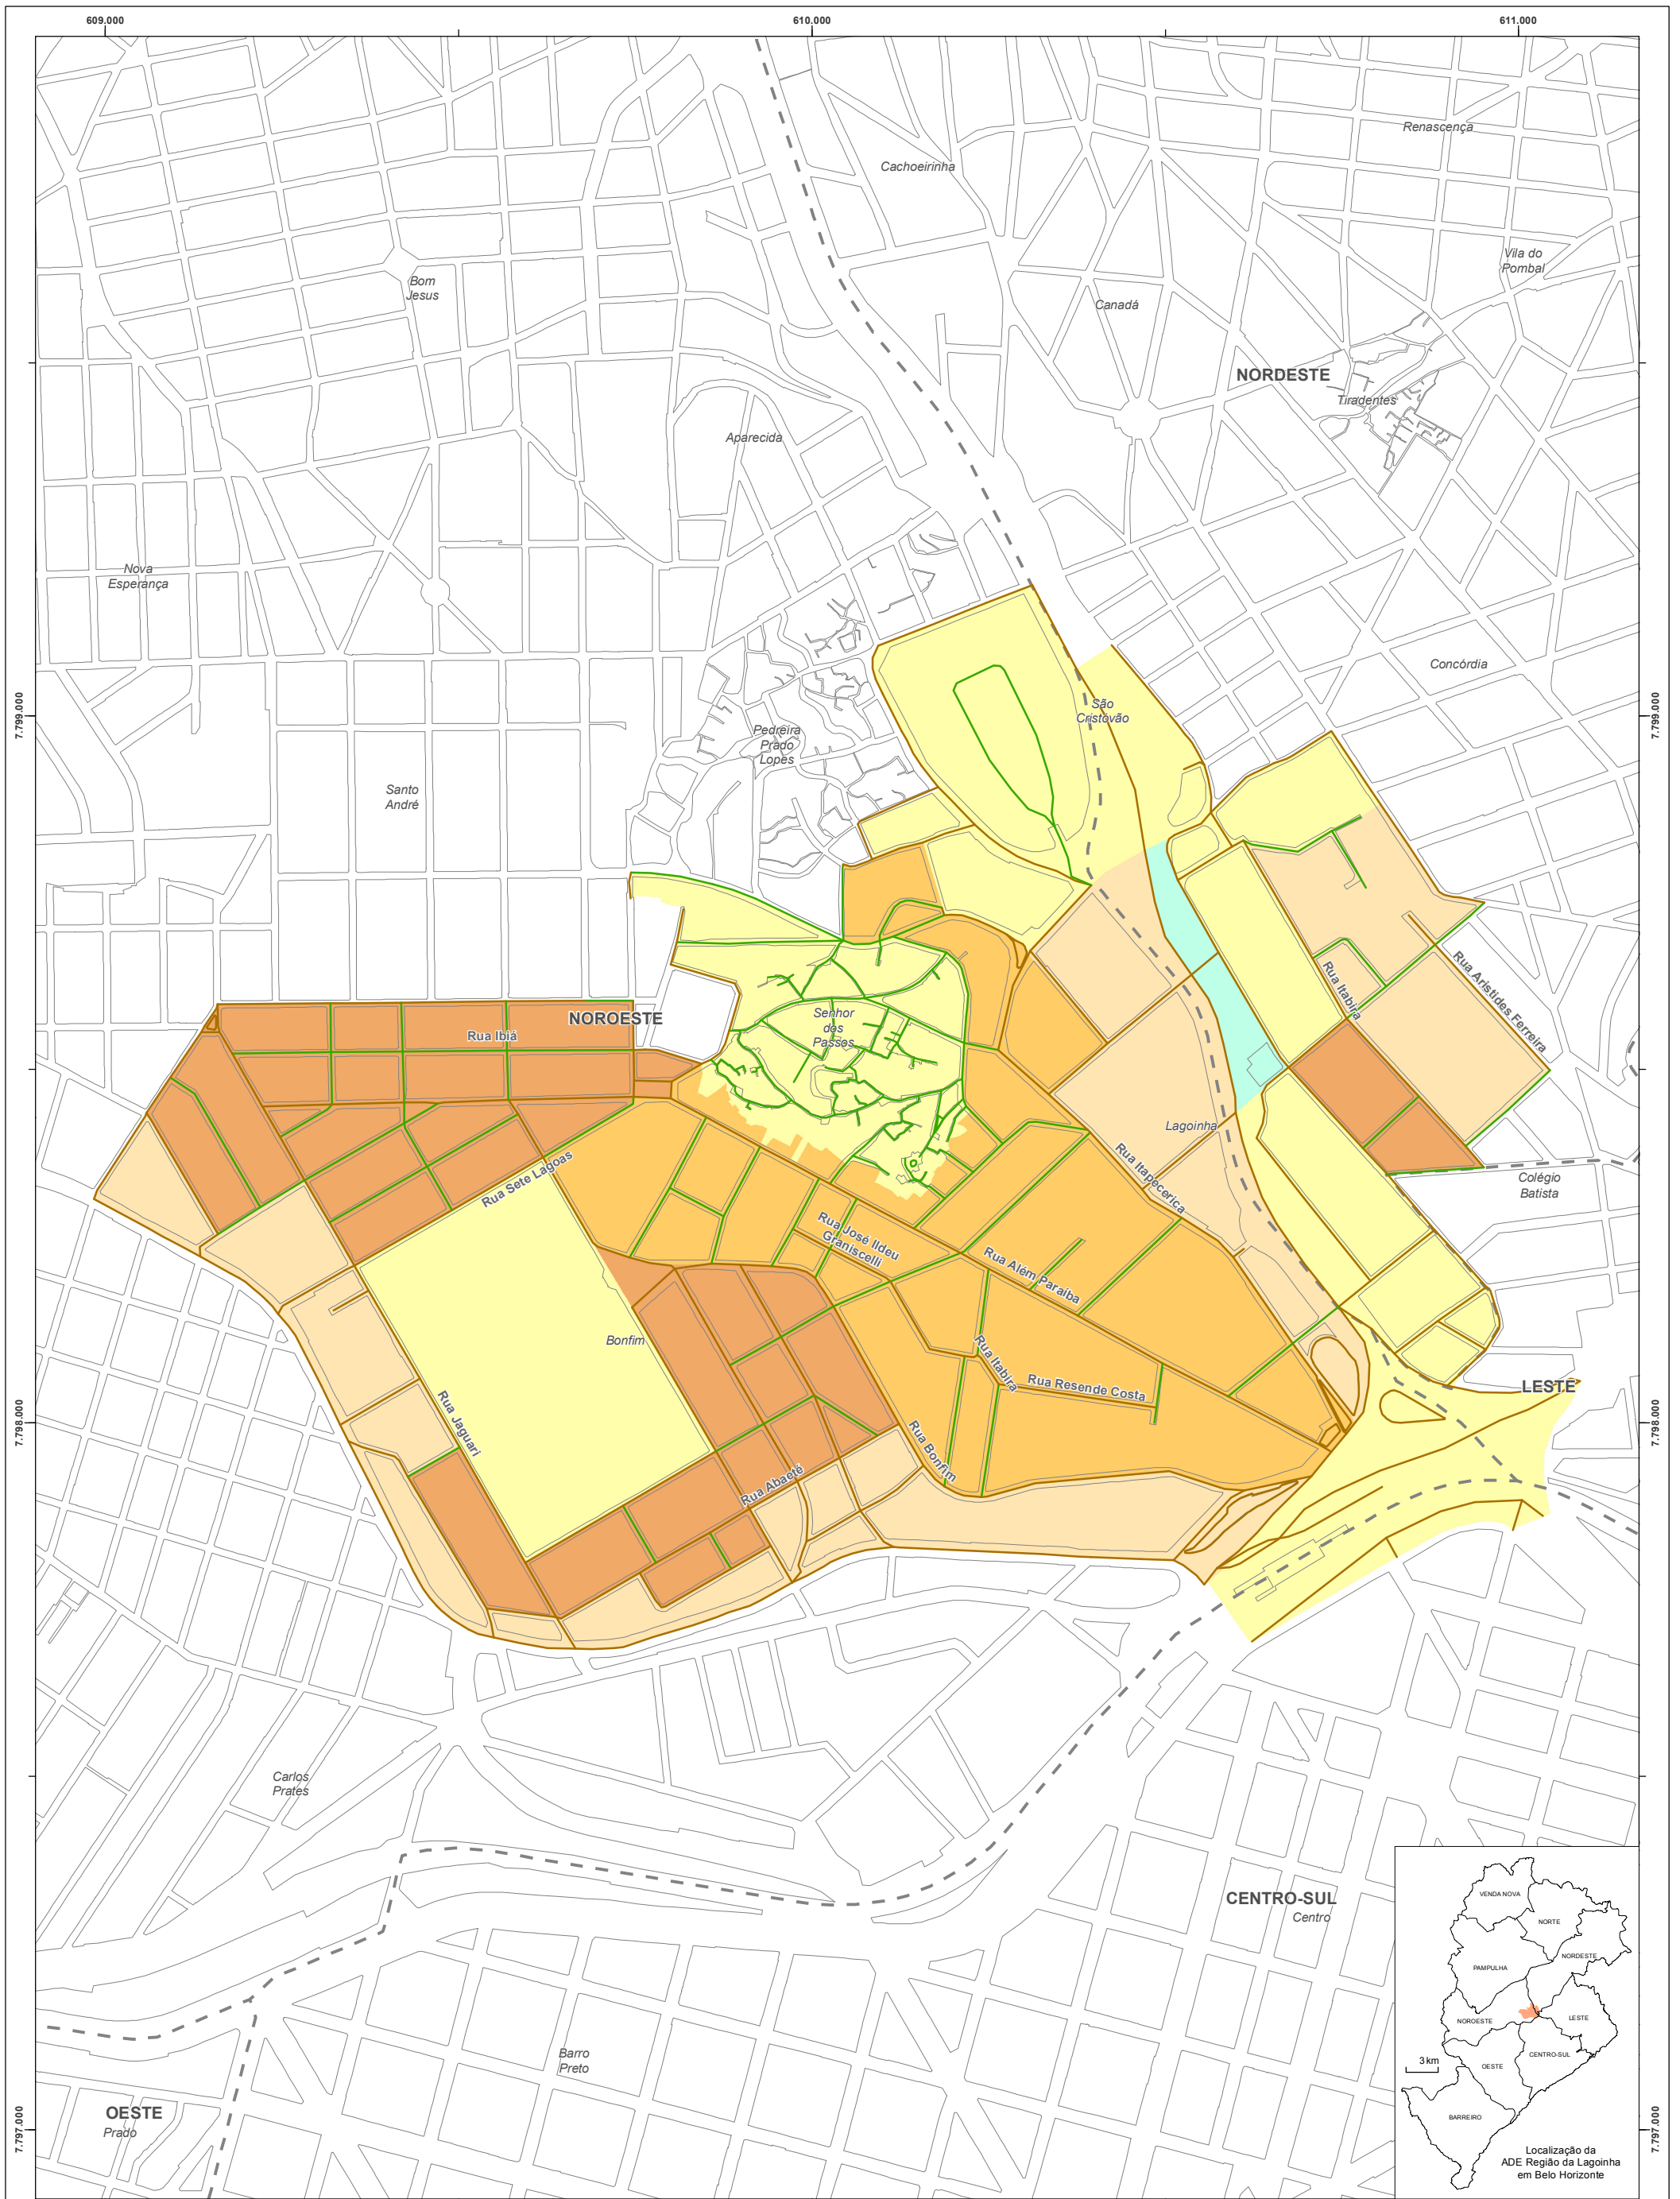

Setores da ADE Região da Lagoinha


- Setor 1
- Setor 2
- Setor 3
- Setor 4
- Setor 5

Permissividade de uso:

- VM
- VR

Informação complementar:

- limite de Região Administrativa
- vias principais
- quadra

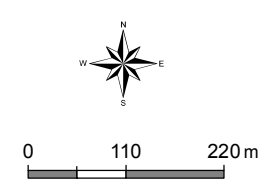

Anexo VII.11: ADE Região da Lagoinha - setores

